

6.8. Réseaux

Dossier approuvé


Document conforme à celui annexé à la délibération du Conseil Communautaire du 22 mai 2025 portant approbation de l'élaboration du PLUi.

Le Président,






- ▭ Limite communale
- + vanne
- ▭ reservoir
- ▭ ouvrage_aep
- fontaine
- captage
- - - cana_aep
- point_eau_incendie

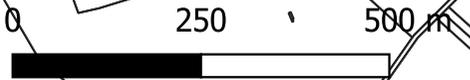




- ▭ Limite communale
- + vanne
- ▭ reservoir
- ▭ ouvrage_aep
- fontaine
- captage
- - - cana_aep
- point_eau_incendie



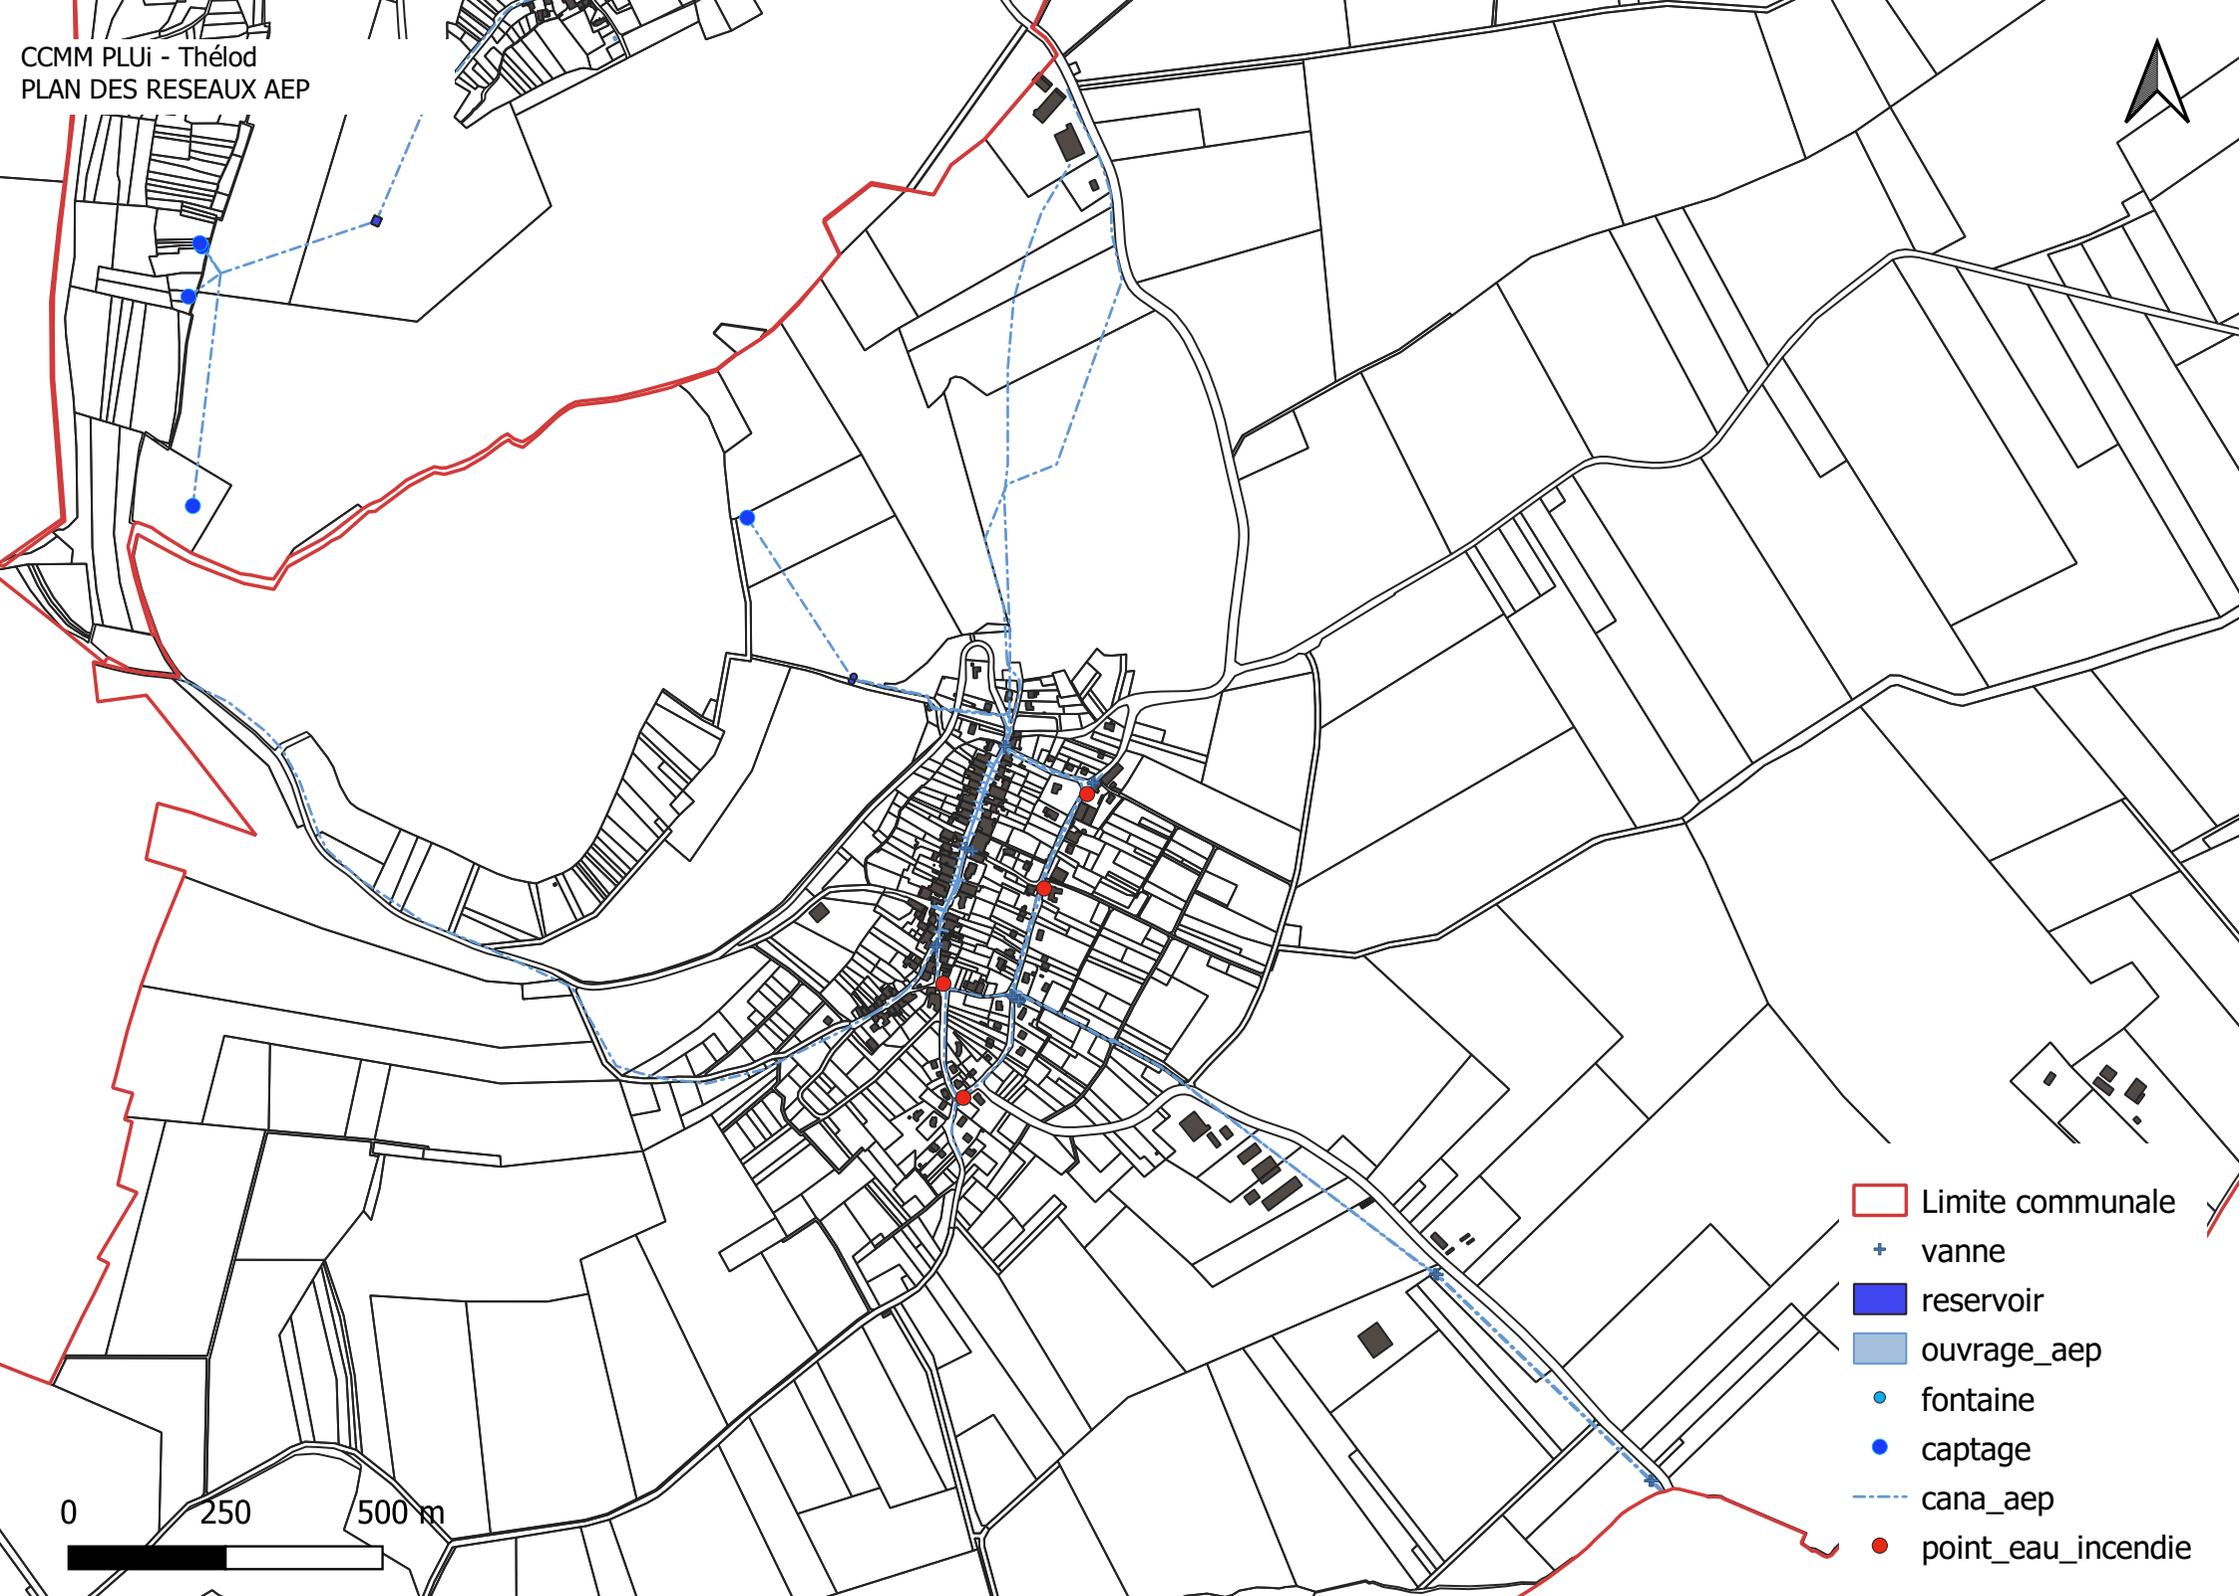



- ▭ Limite communale
- + vanne
- ▭ reservoir
- ▭ ouvrage_aep
- fontaine
- captage
- - - cana_aep
- point_eau_incendie

0 250 500 m

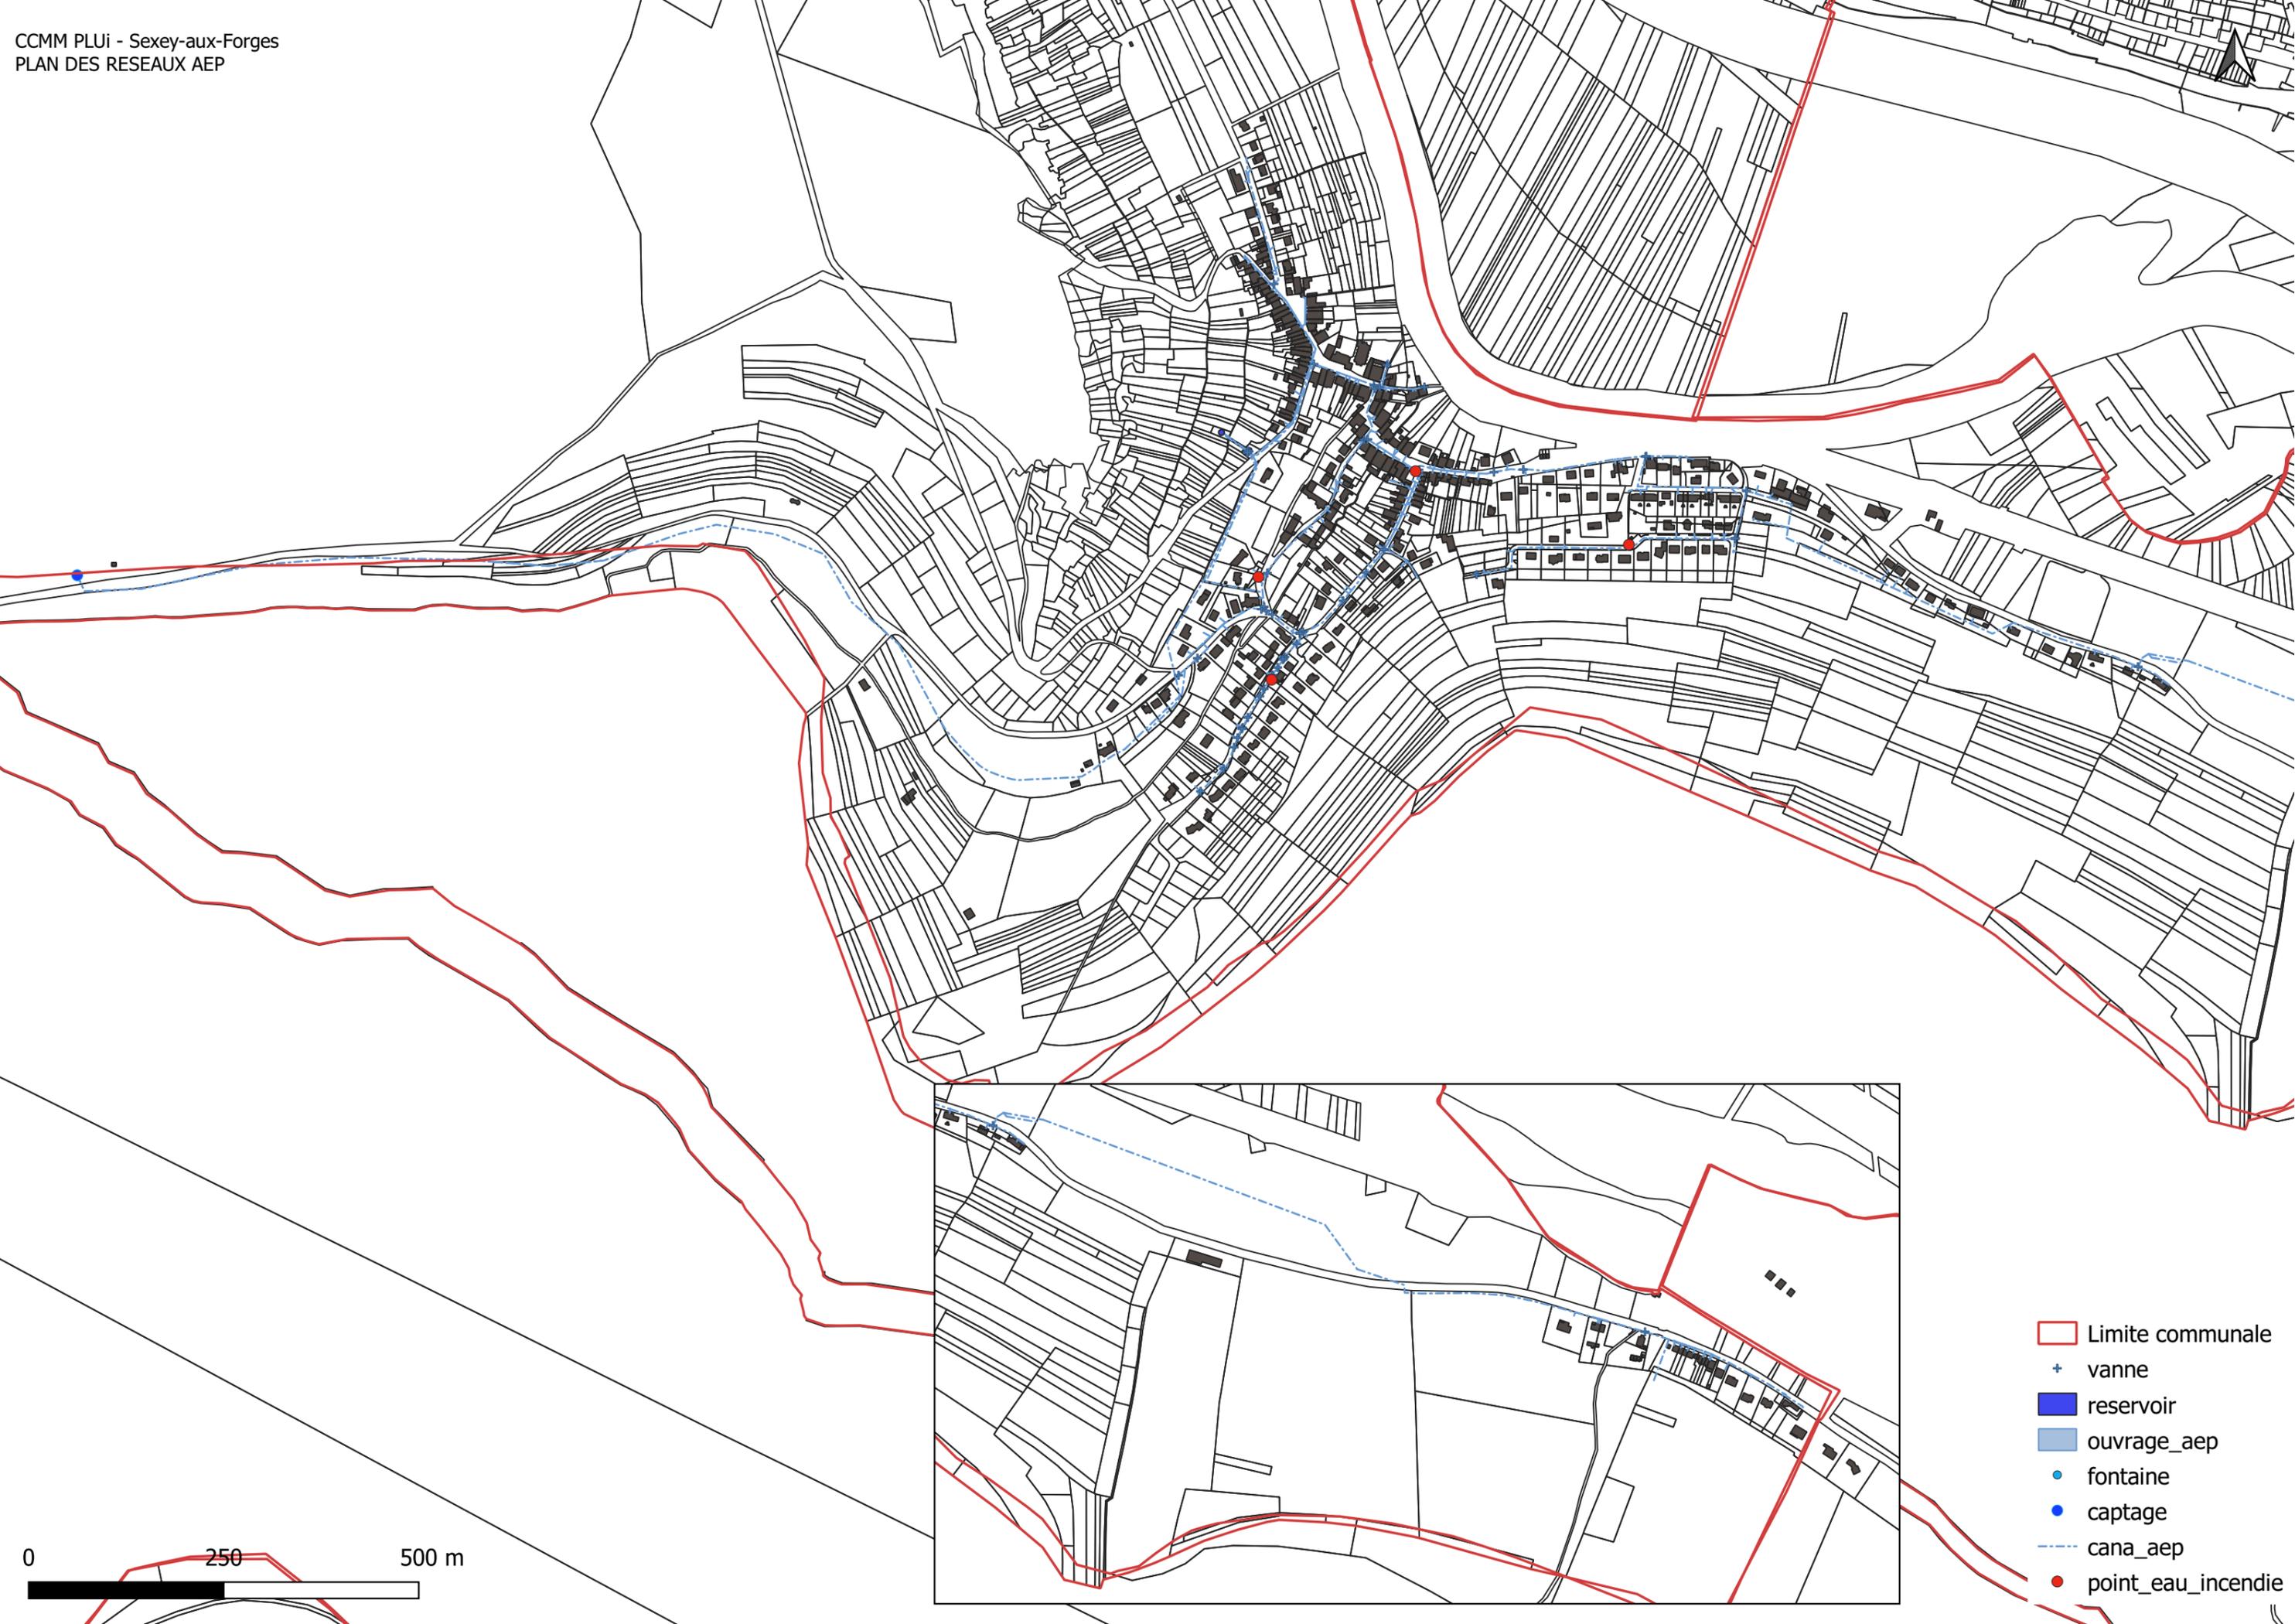

- Limite communale
- + vanne
- reservoir
- ouvrage_aep
- fontaine
- captage
- cana_aep
- point_eau_incendie

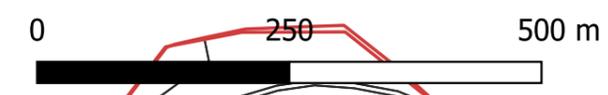

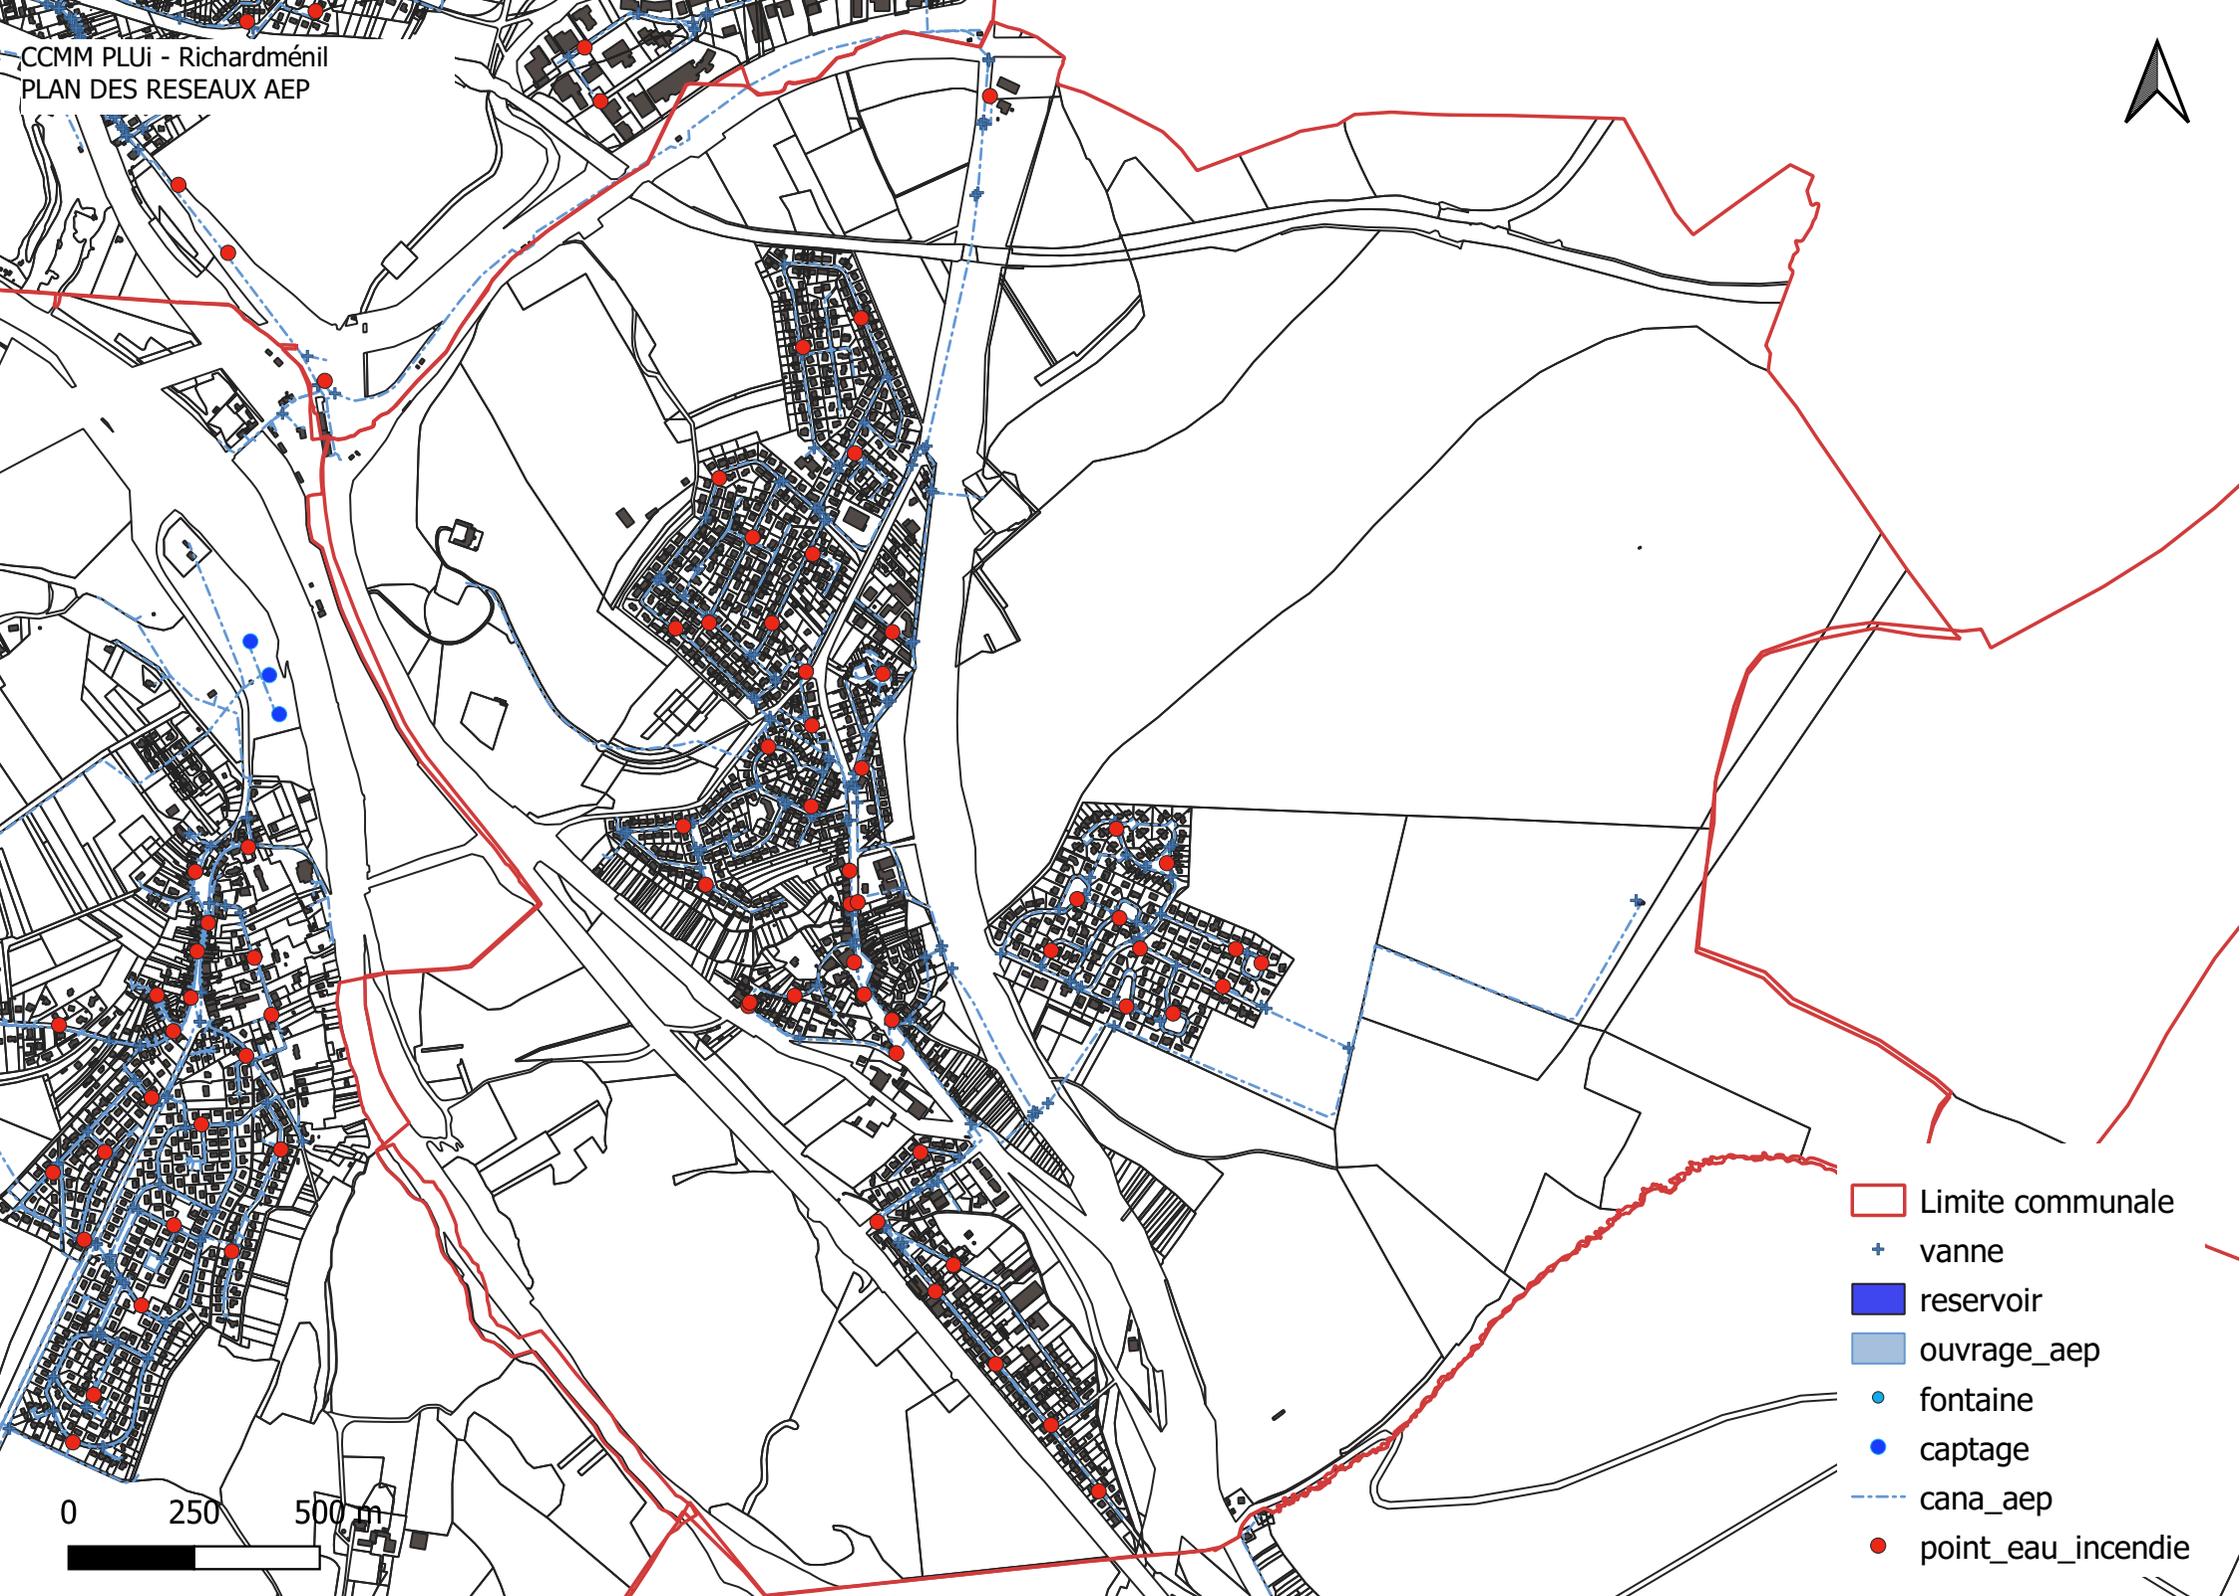

-  Limite communale
-  vanne
-  reservoir
-  ouvrage_aep
-  fontaine
-  captage
-  cana_aep
-  point_eau_incendie




- ▭ Limite communale
- + vanne
- ▭ reservoir
- ▭ ouvrage_aep
- fontaine
- captage
- - - cana_aep
- point_eau_incendie





- ▭ Limite communale
- + vanne
- reservoir
- ▬ ouvrage_aep
- fontaine
- captage
- - - cana_aep
- point_eau_incendie



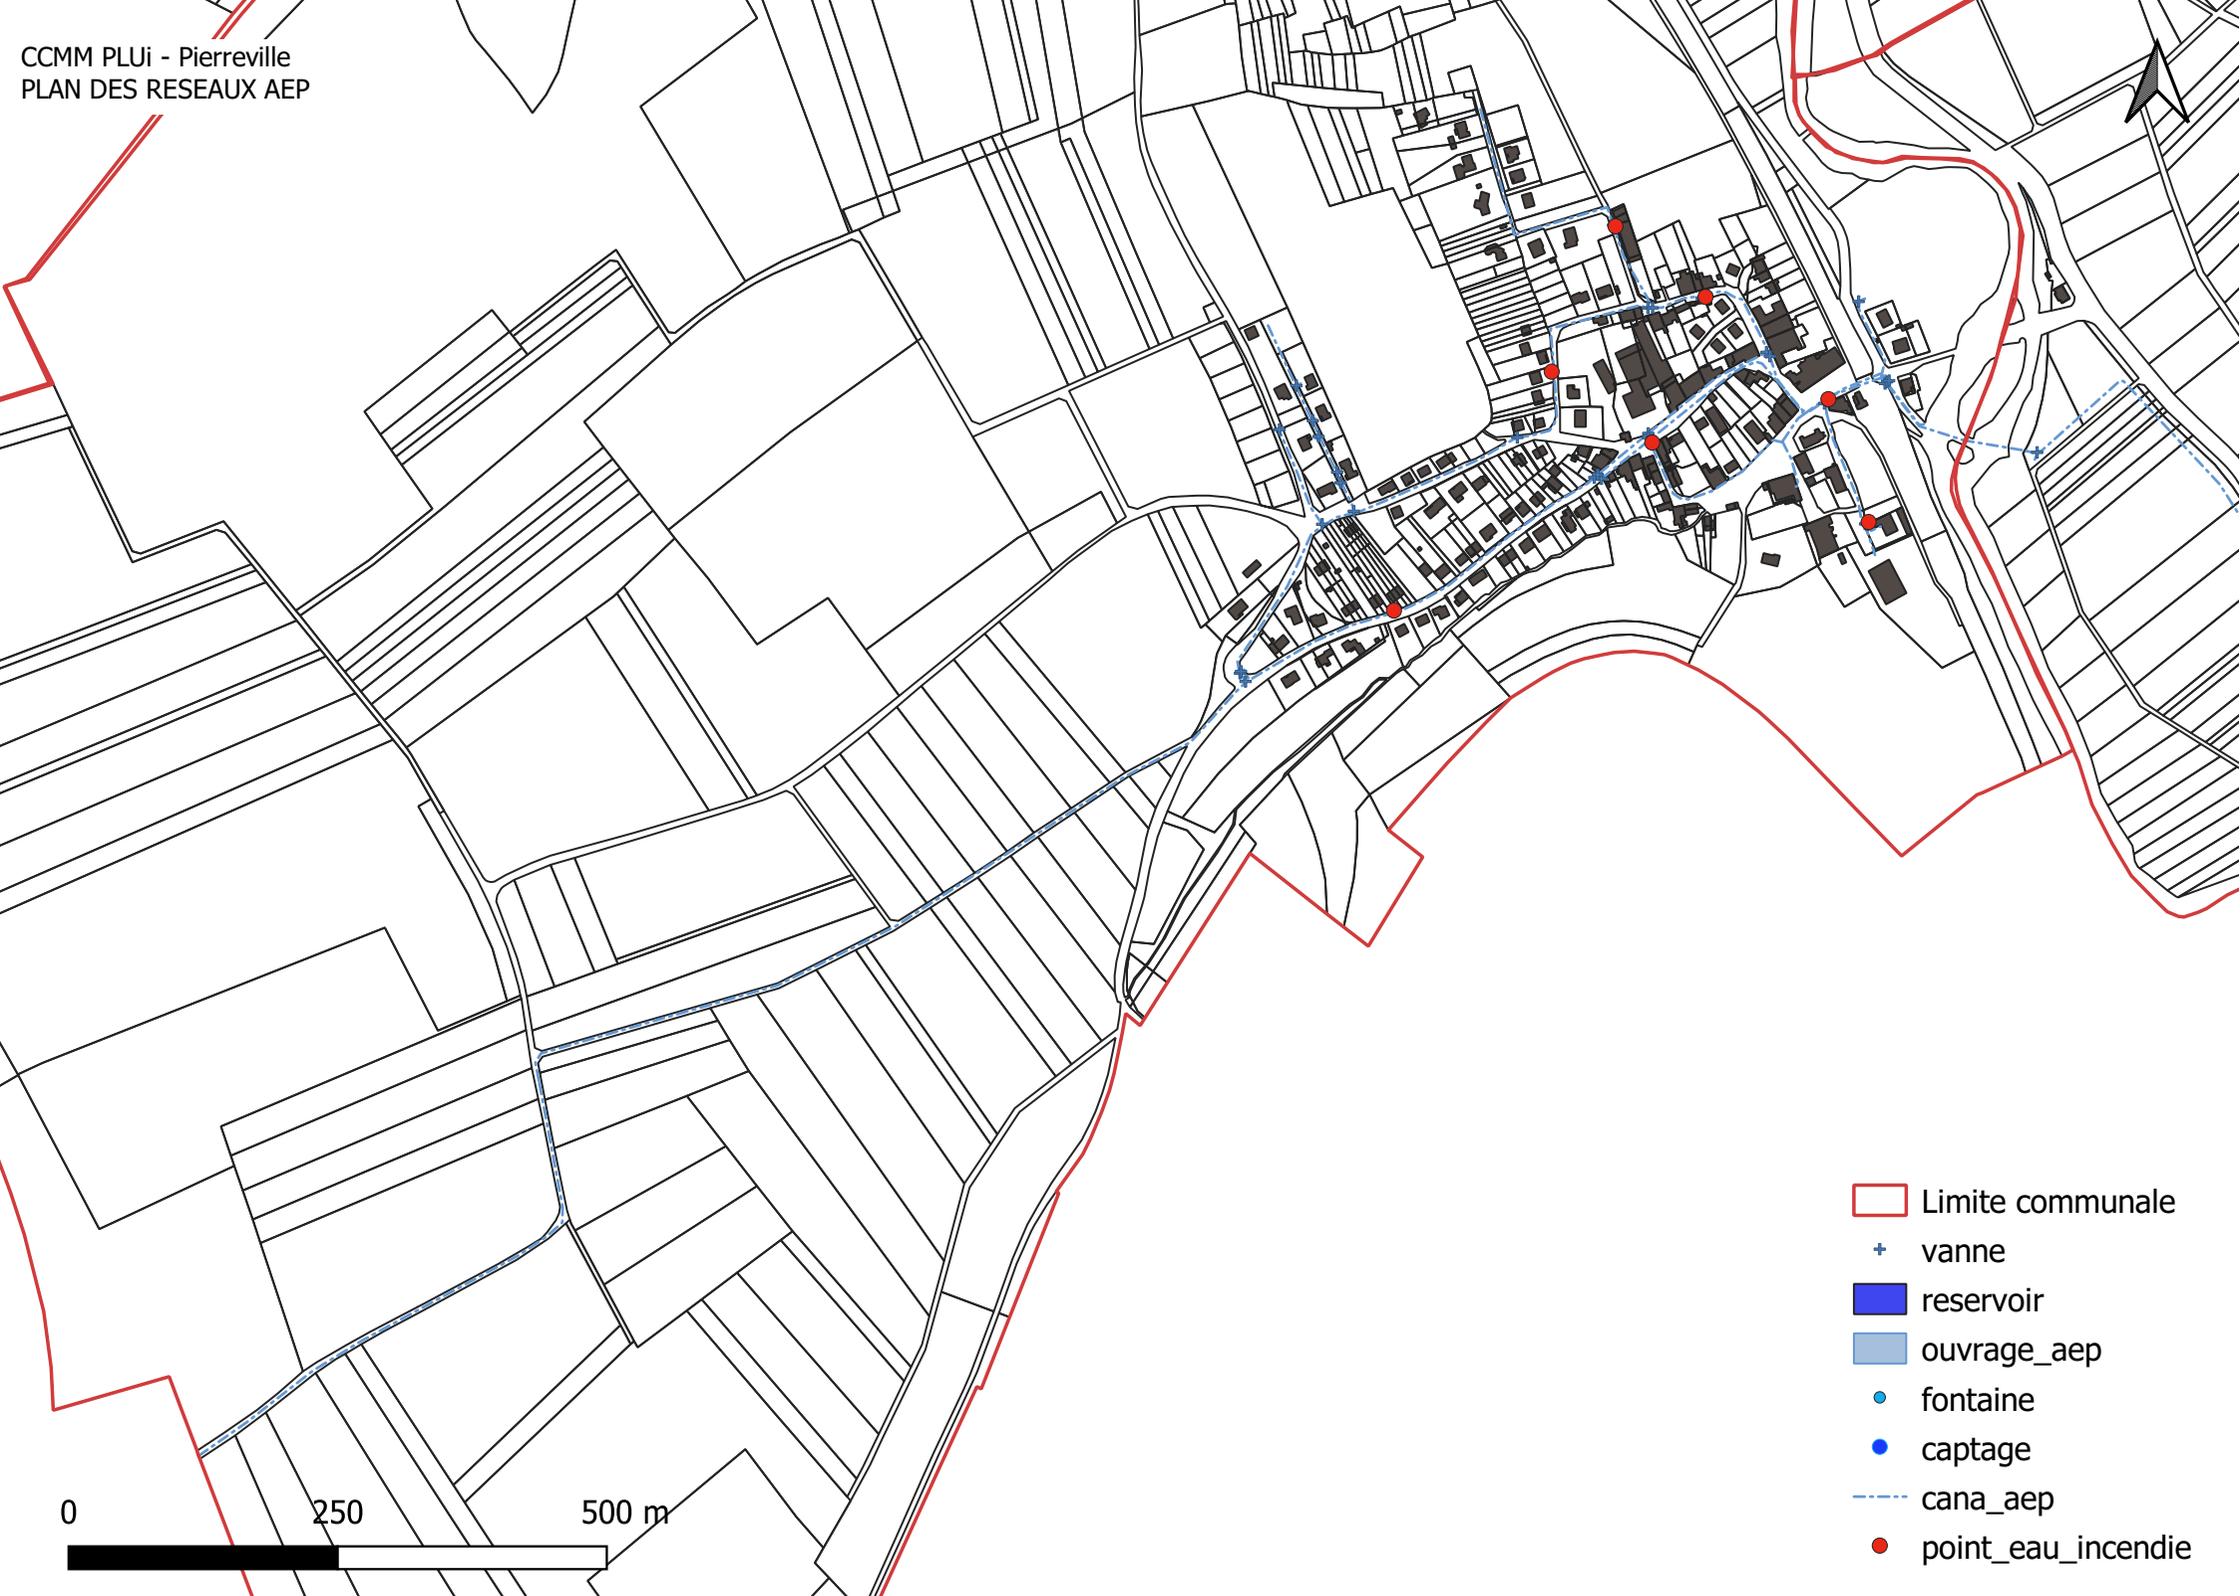

-  Limite communale
-  vanne
-  reservoir
-  ouvrage_aep
-  fontaine
-  captage
-  cana_aep
-  point_eau_incendie






-  Limite communale
-  vanne
-  reservoir
-  ouvrage_aep
-  fontaine
-  captage
-  cana_aep
-  point_eau_incendie






-  Limite communale
-  vanne
-  reservoir
-  ouvrage_aep
-  fontaine
-  captage
-  cana_aep
-  point_eau_incendie

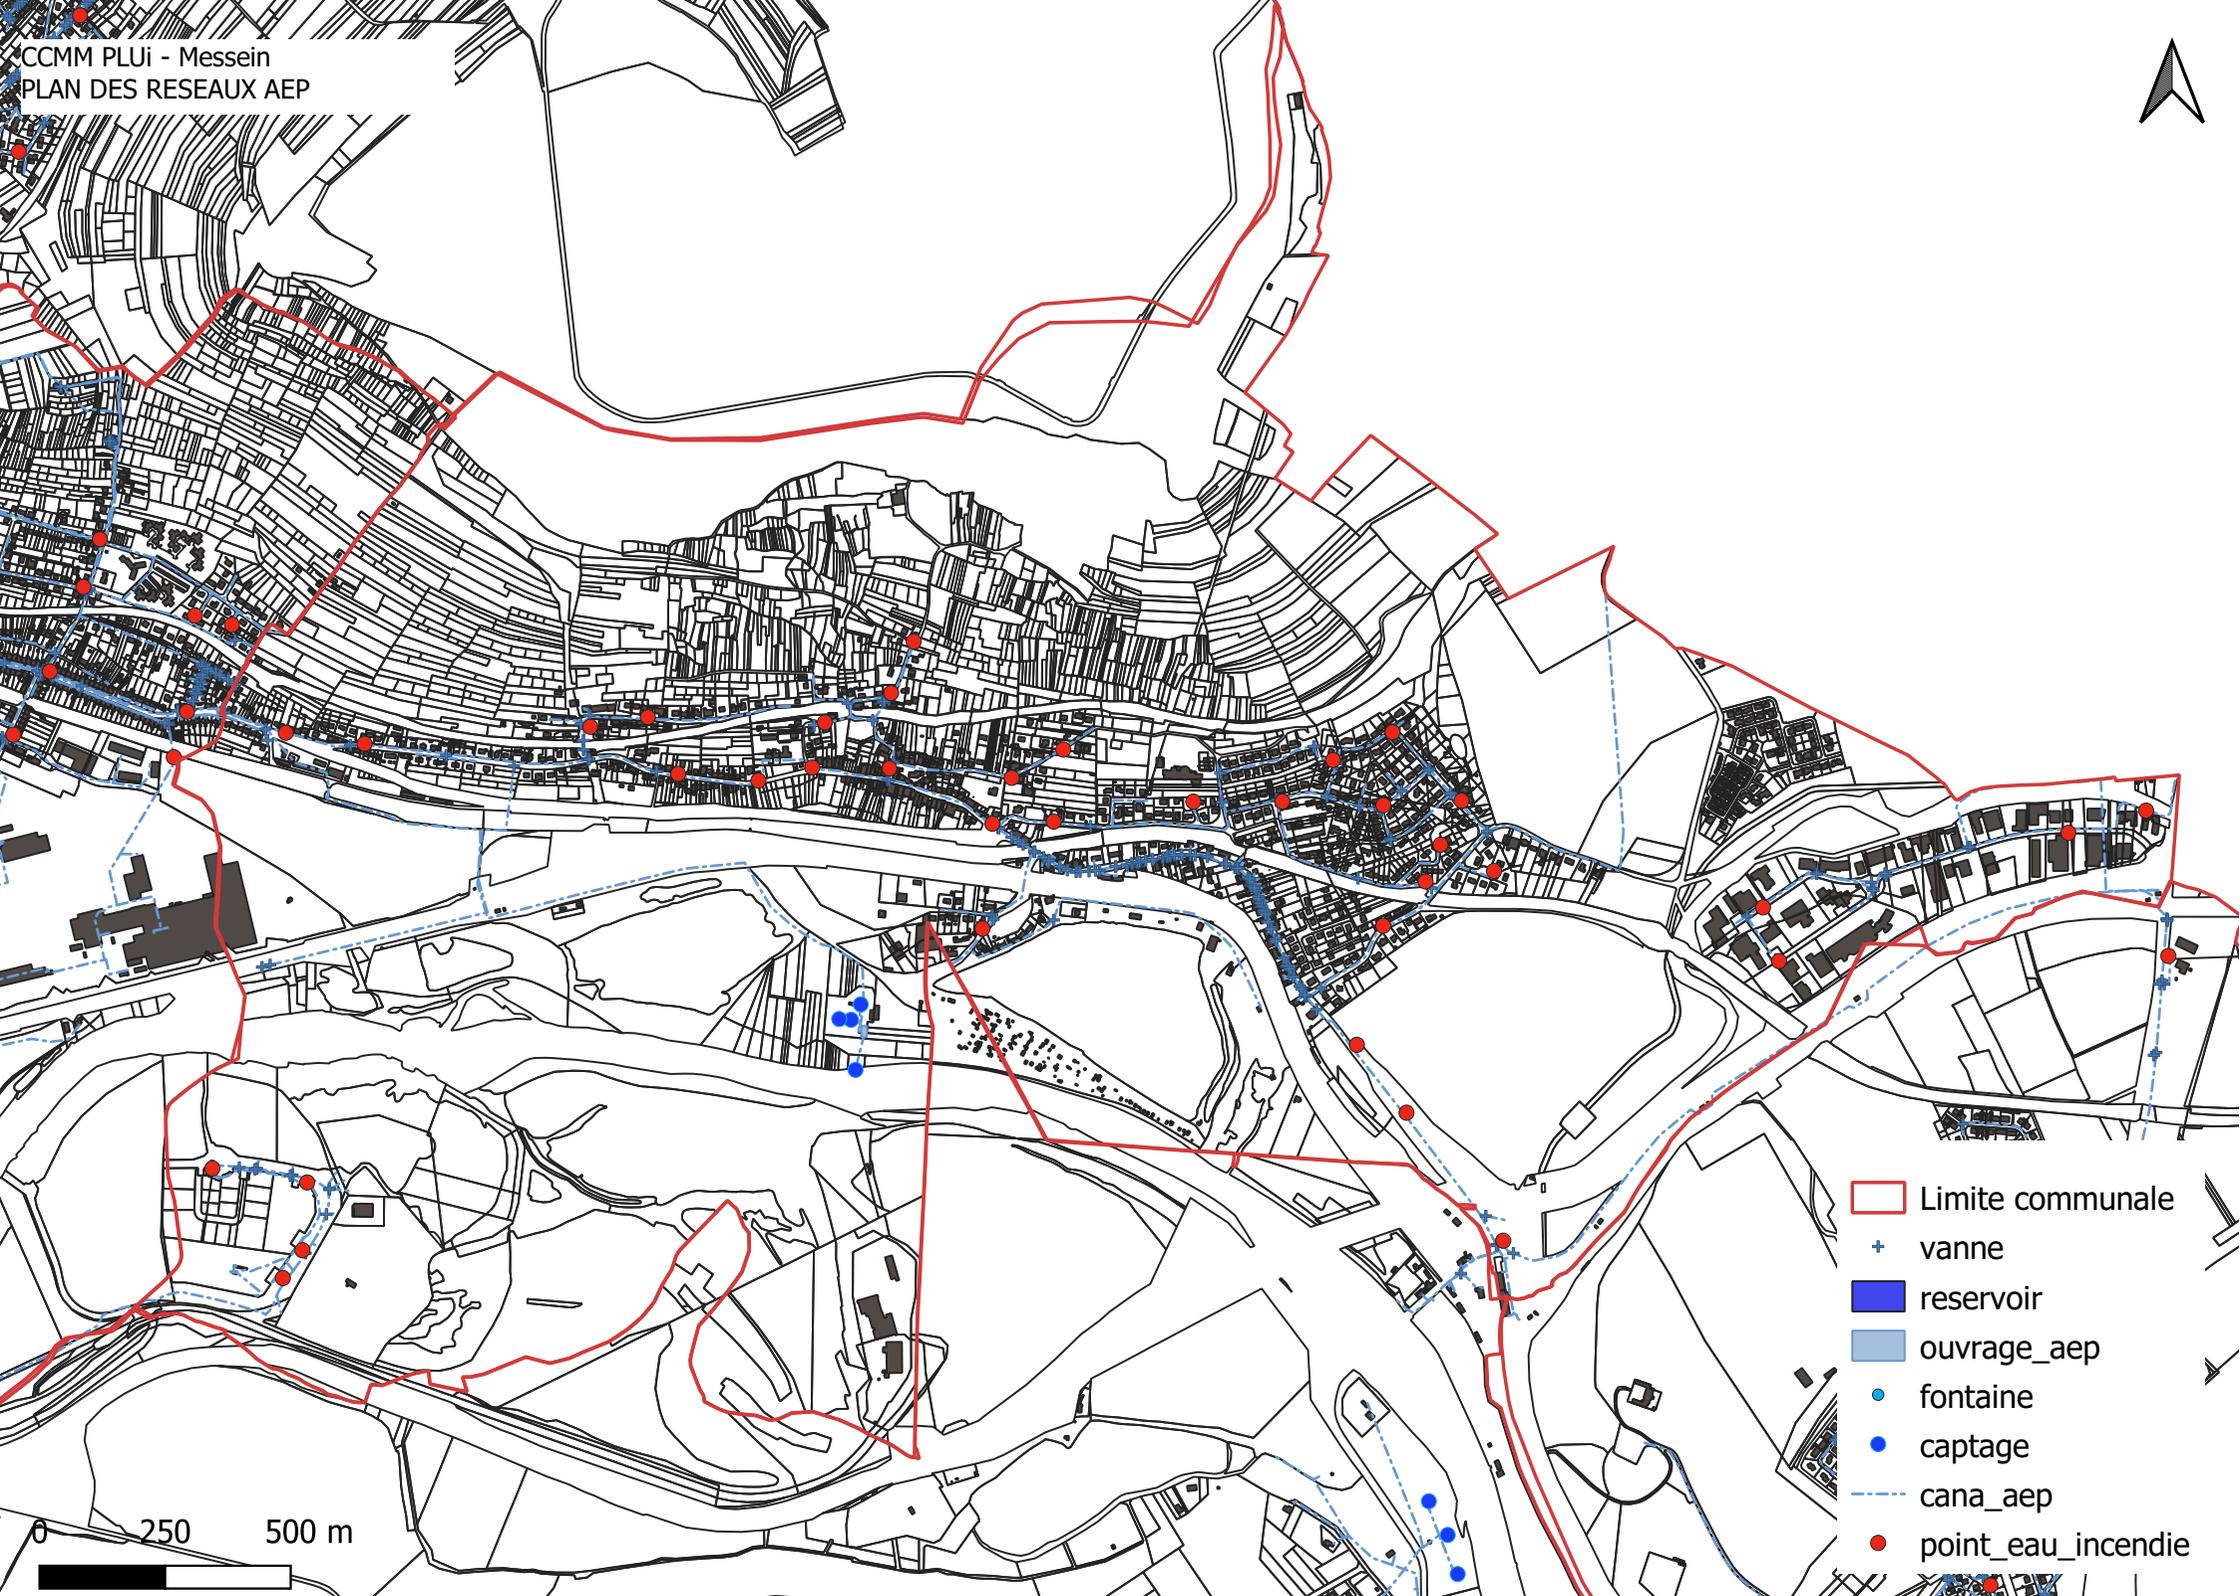

-  Limite communale
-  vanne
-  reservoir
-  ouvrage_aep
-  fontaine
-  captage
-  cana_aep
-  point_eau_incendie

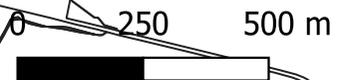




- Limite communale
- + vanne
- réservoir
- ouvrage_aep
- fontaine
- captage
- - - cana_aep
- point_eau_incendie






- ▭ Limite communale
- + vanne
- ▭ reservoir
- ▭ ouvrage_aep
- fontaine
- captage
- - - cana_aep
- point_eau_incendie

0 250 500 m

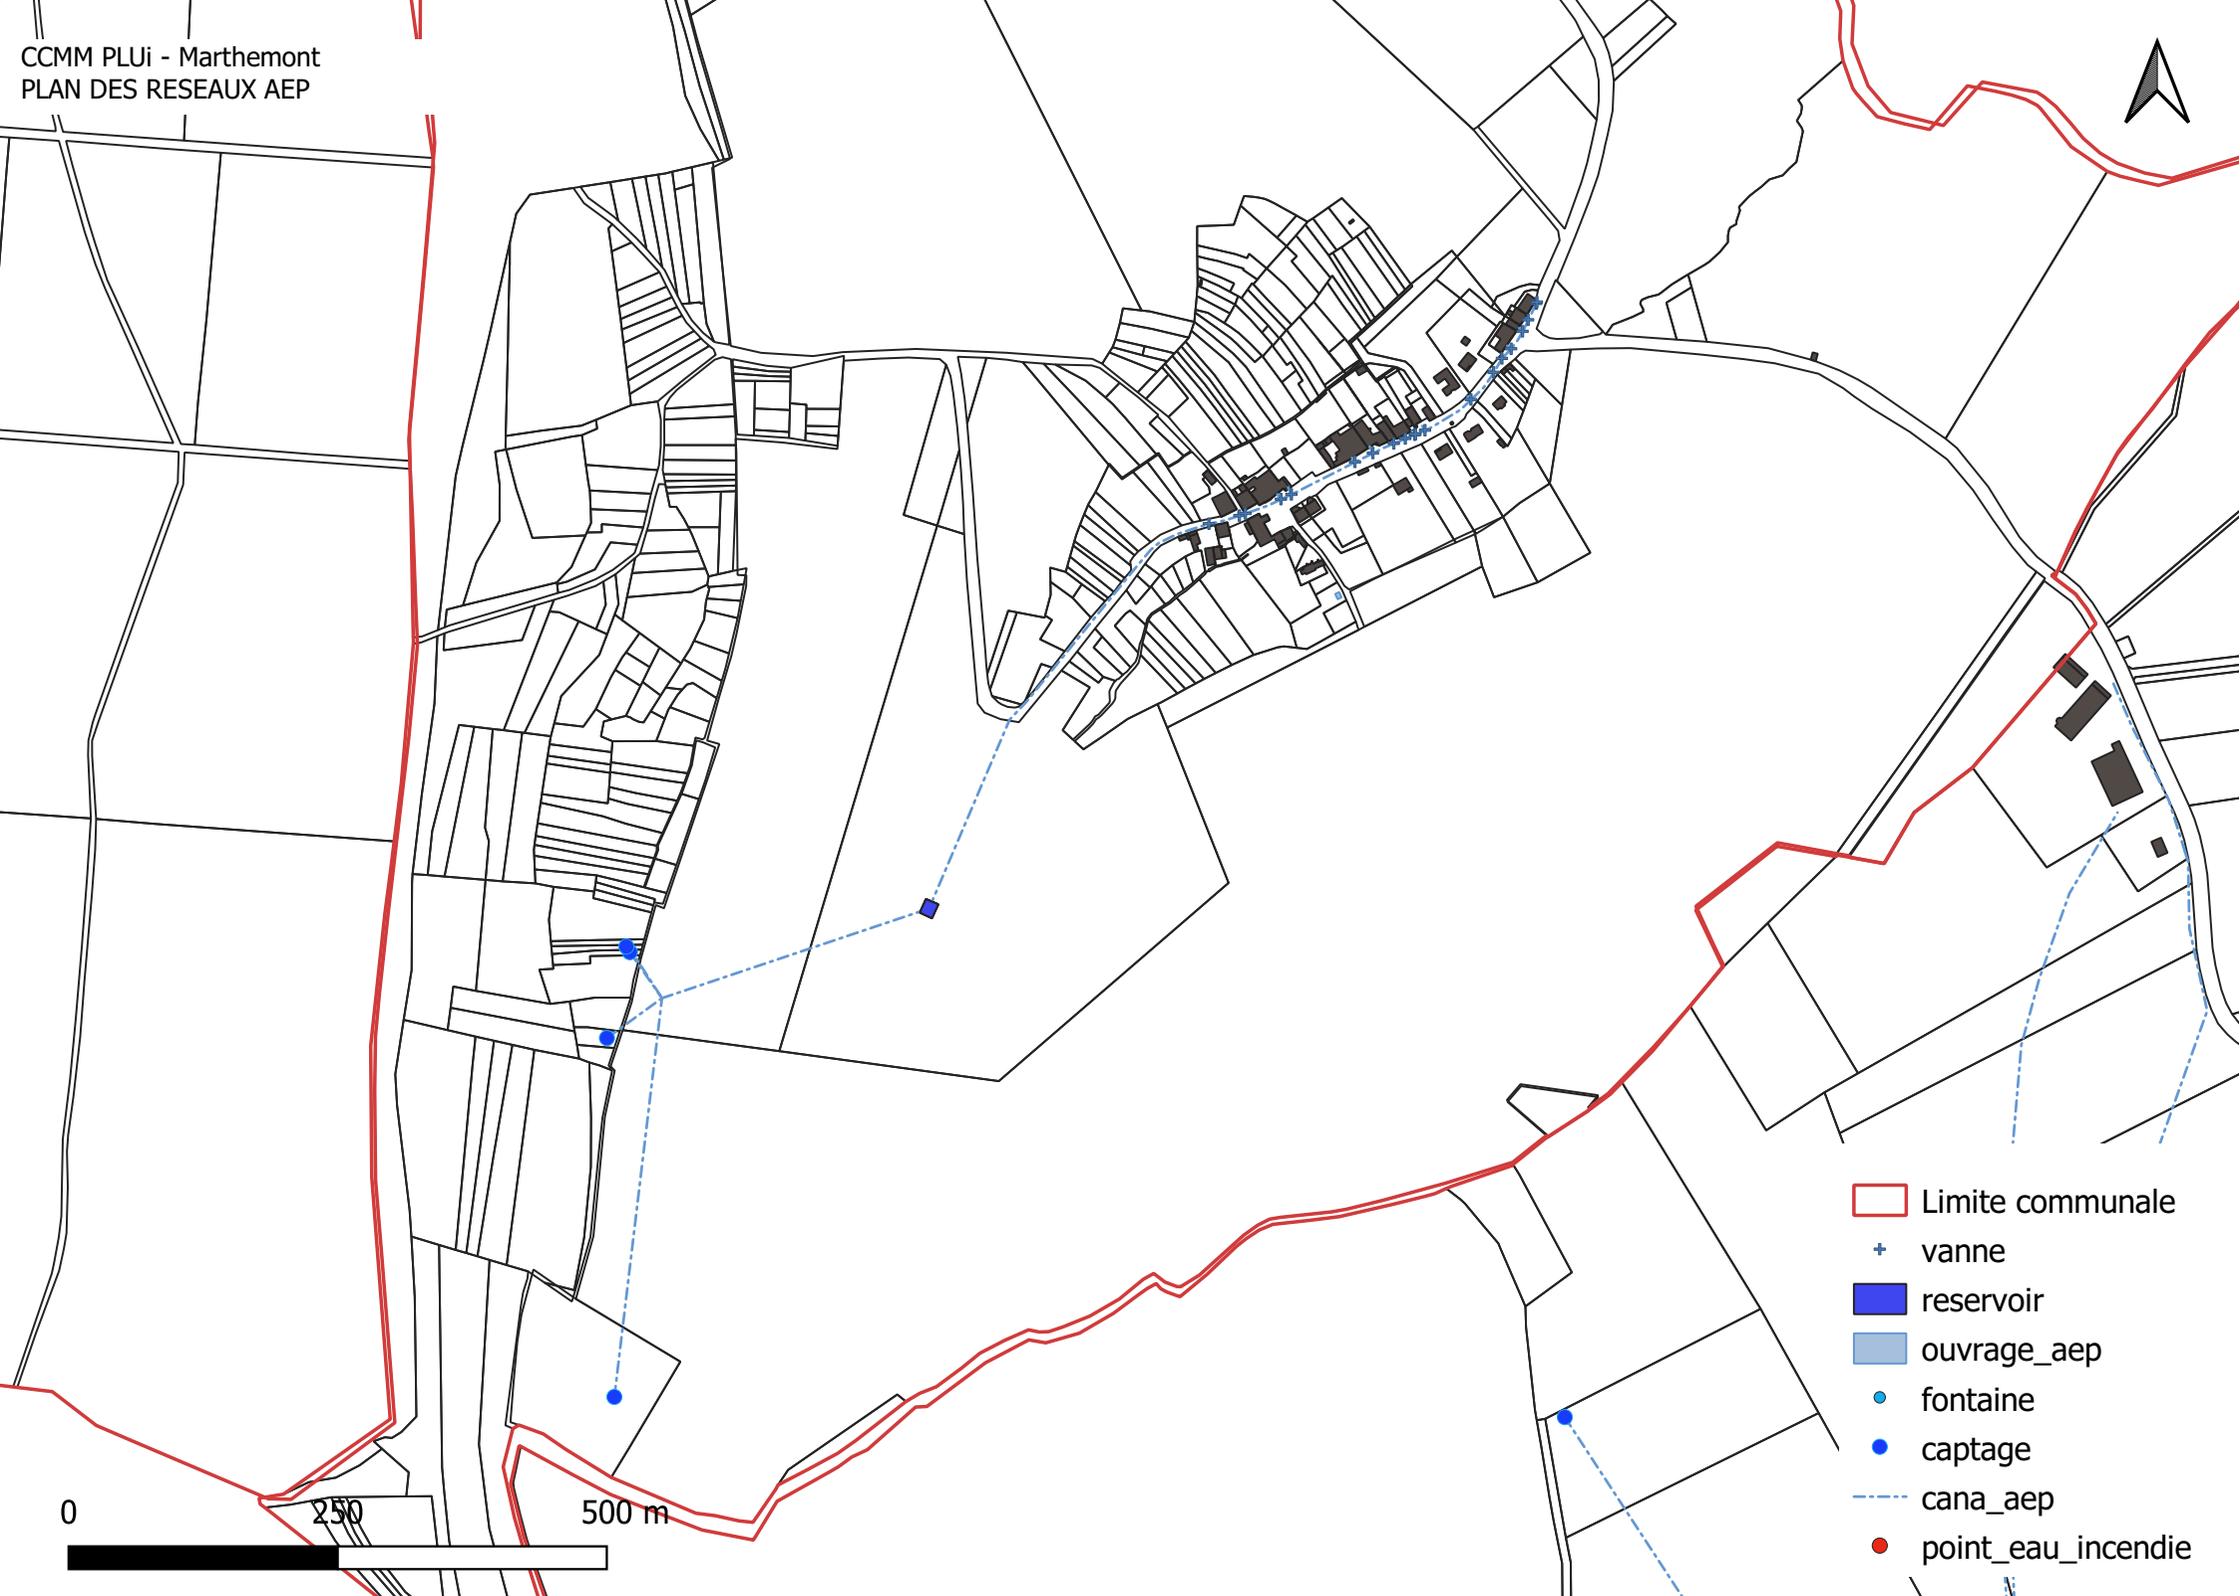


- ▭ Limite communale
- + vanne
- ▣ reservoir
- ▭ ouvrage_aep
- fontaine
- captage
- - - cana_aep
- point_eau_incendie



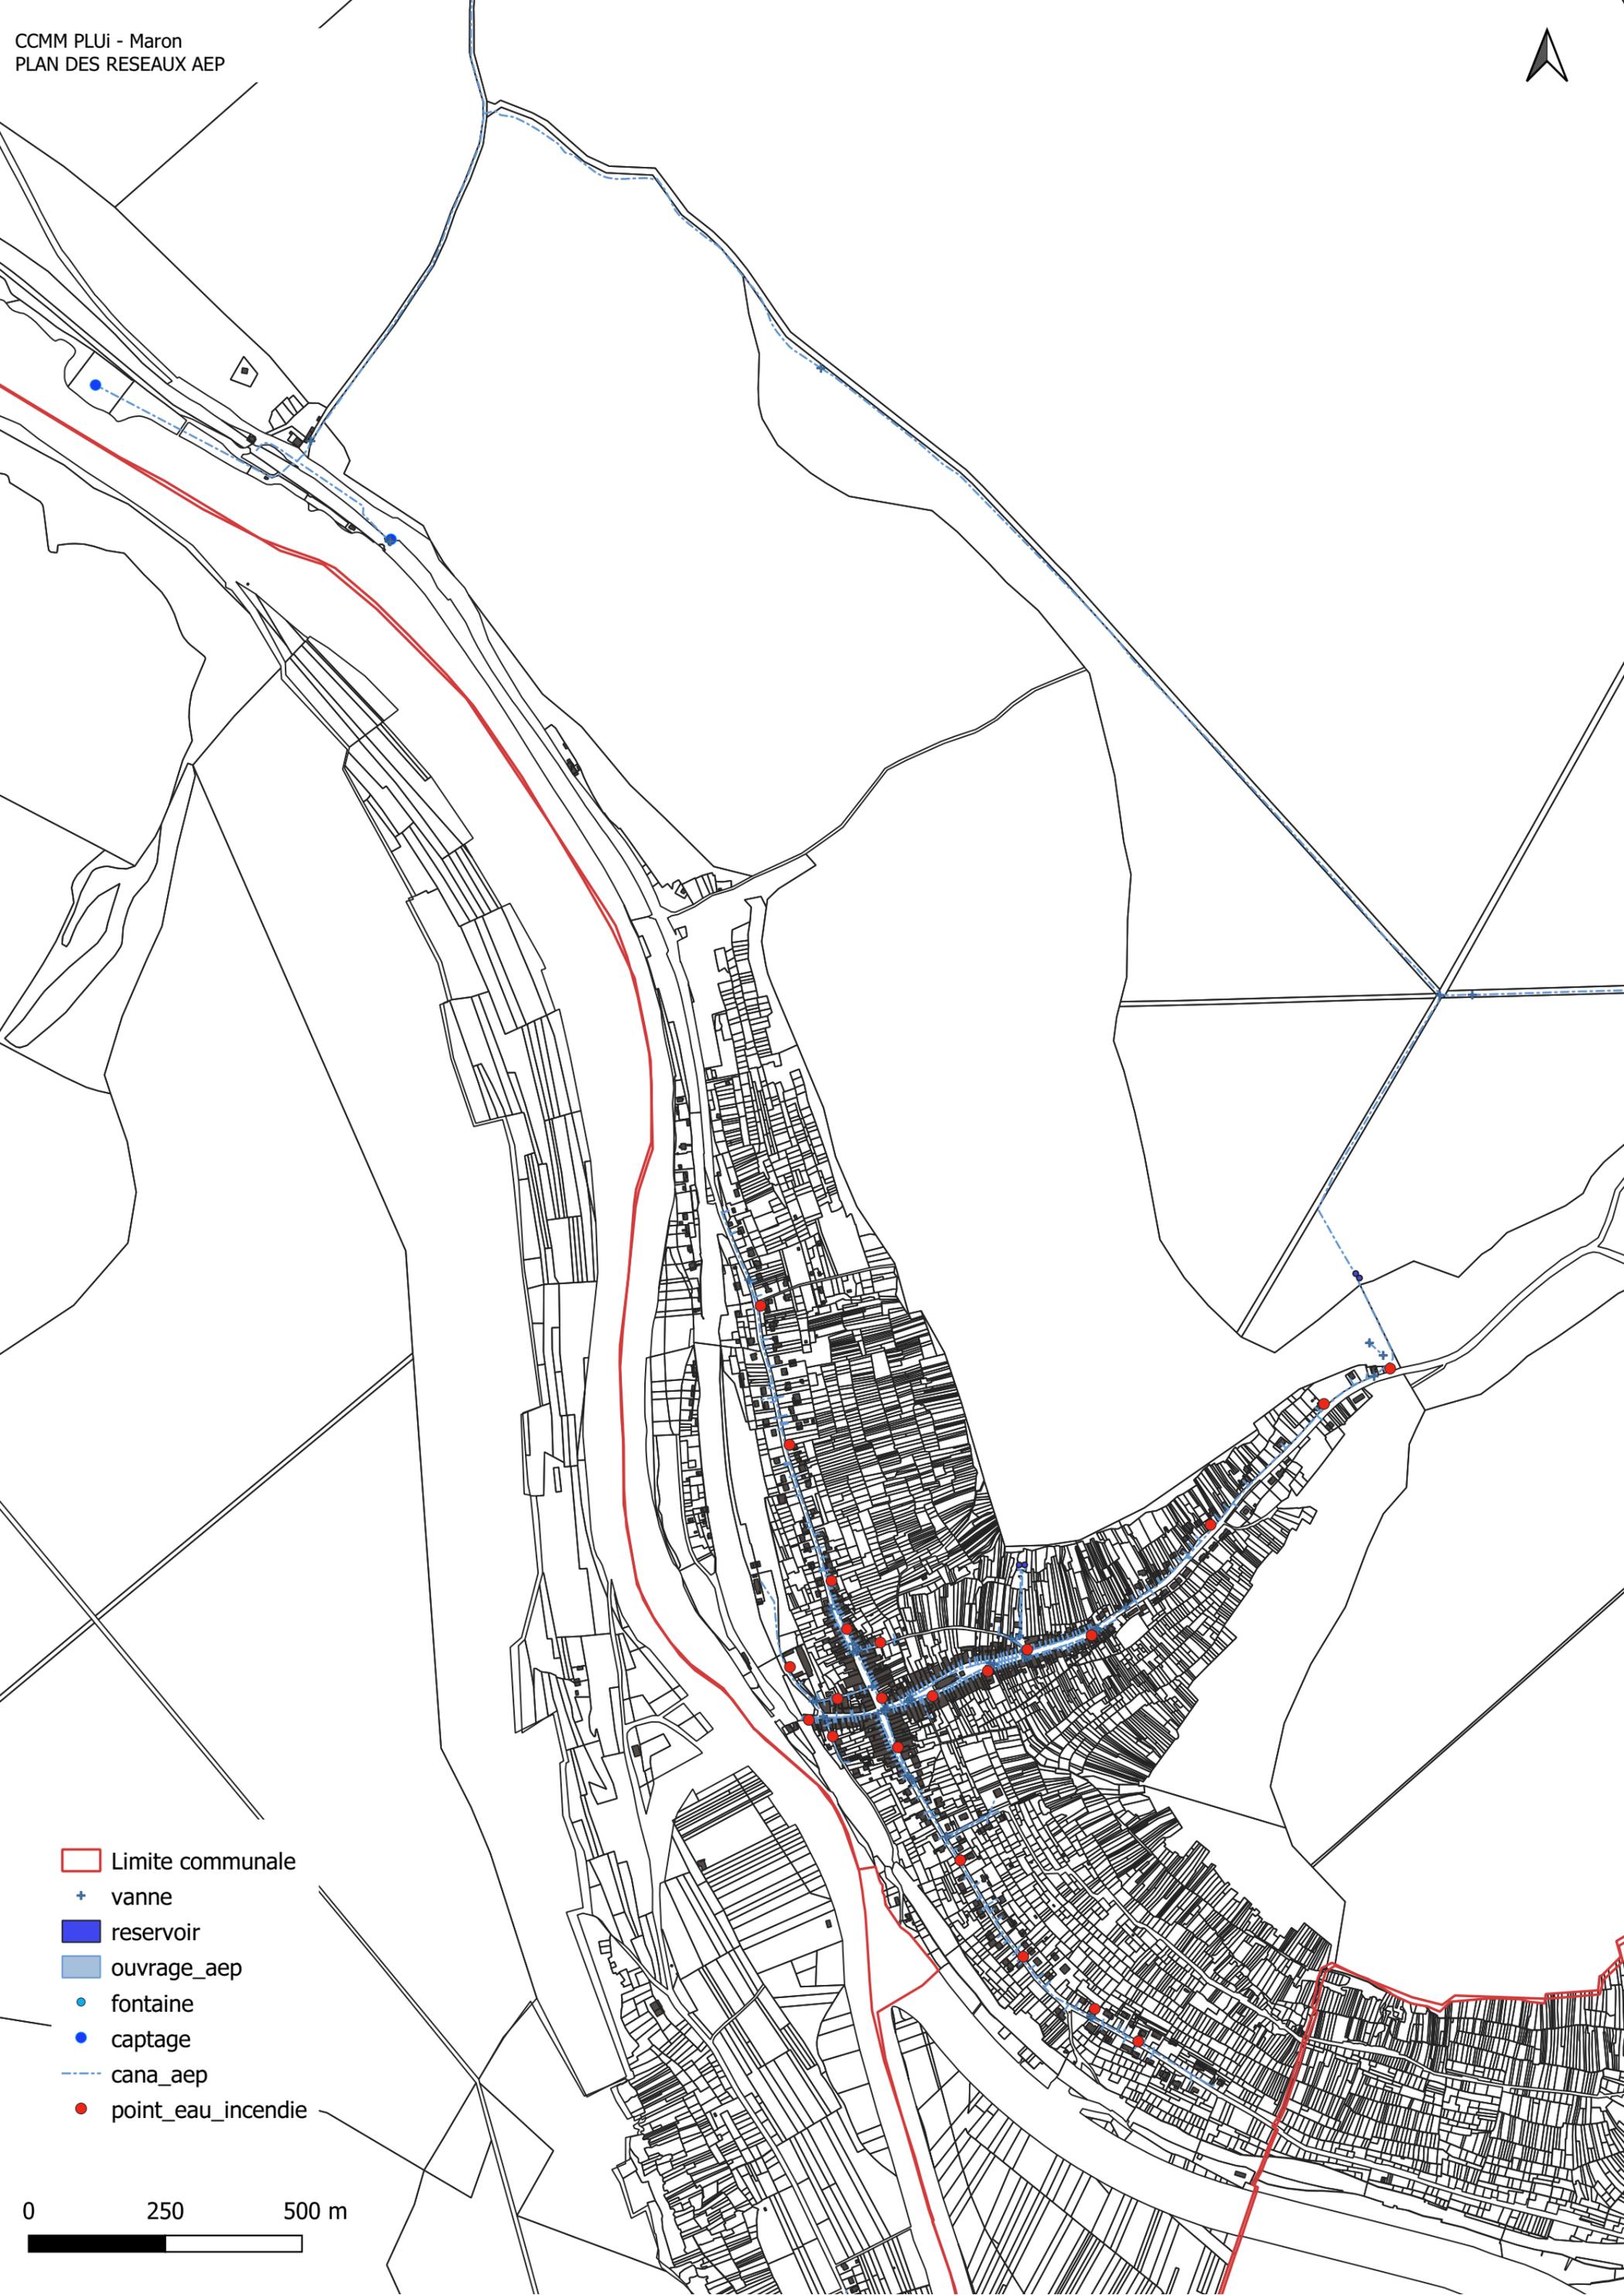

-  Limite communale
-  vanne
-  reservoir
-  ouvrage_aep
-  fontaine
-  captage
-  cana_aep
-  point_eau_incendie

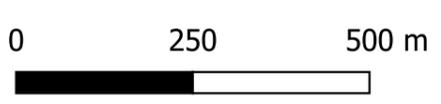

CCMM PLUi - Maizières
PLAN DES RESEAUX AEP




- ▭ Limite communale
- + vanne
- ▭ reservoir
- ▭ ouvrage_aep
- fontaine
- captage
- - - cana_aep
- point_eau_incendie





-  Limite communale
-  vanne
-  reservoir
-  ouvrage_aep
-  fontaine
-  captage
-  cana_aep
-  point_eau_incendie

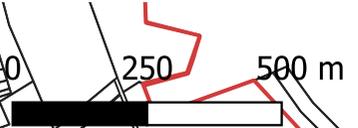




- ▭ Limite communale
- + vanne
- ▭ reservoir
- ▭ ouvrage_aep
- fontaine
- captage
- - - cana_aep
- point_eau_incendie

250 500 m




-  Limite communale
-  vanne
-  reservoir
-  ouvrage_aep
-  fontaine
-  captage
-  cana_aep
-  point_eau_incendie

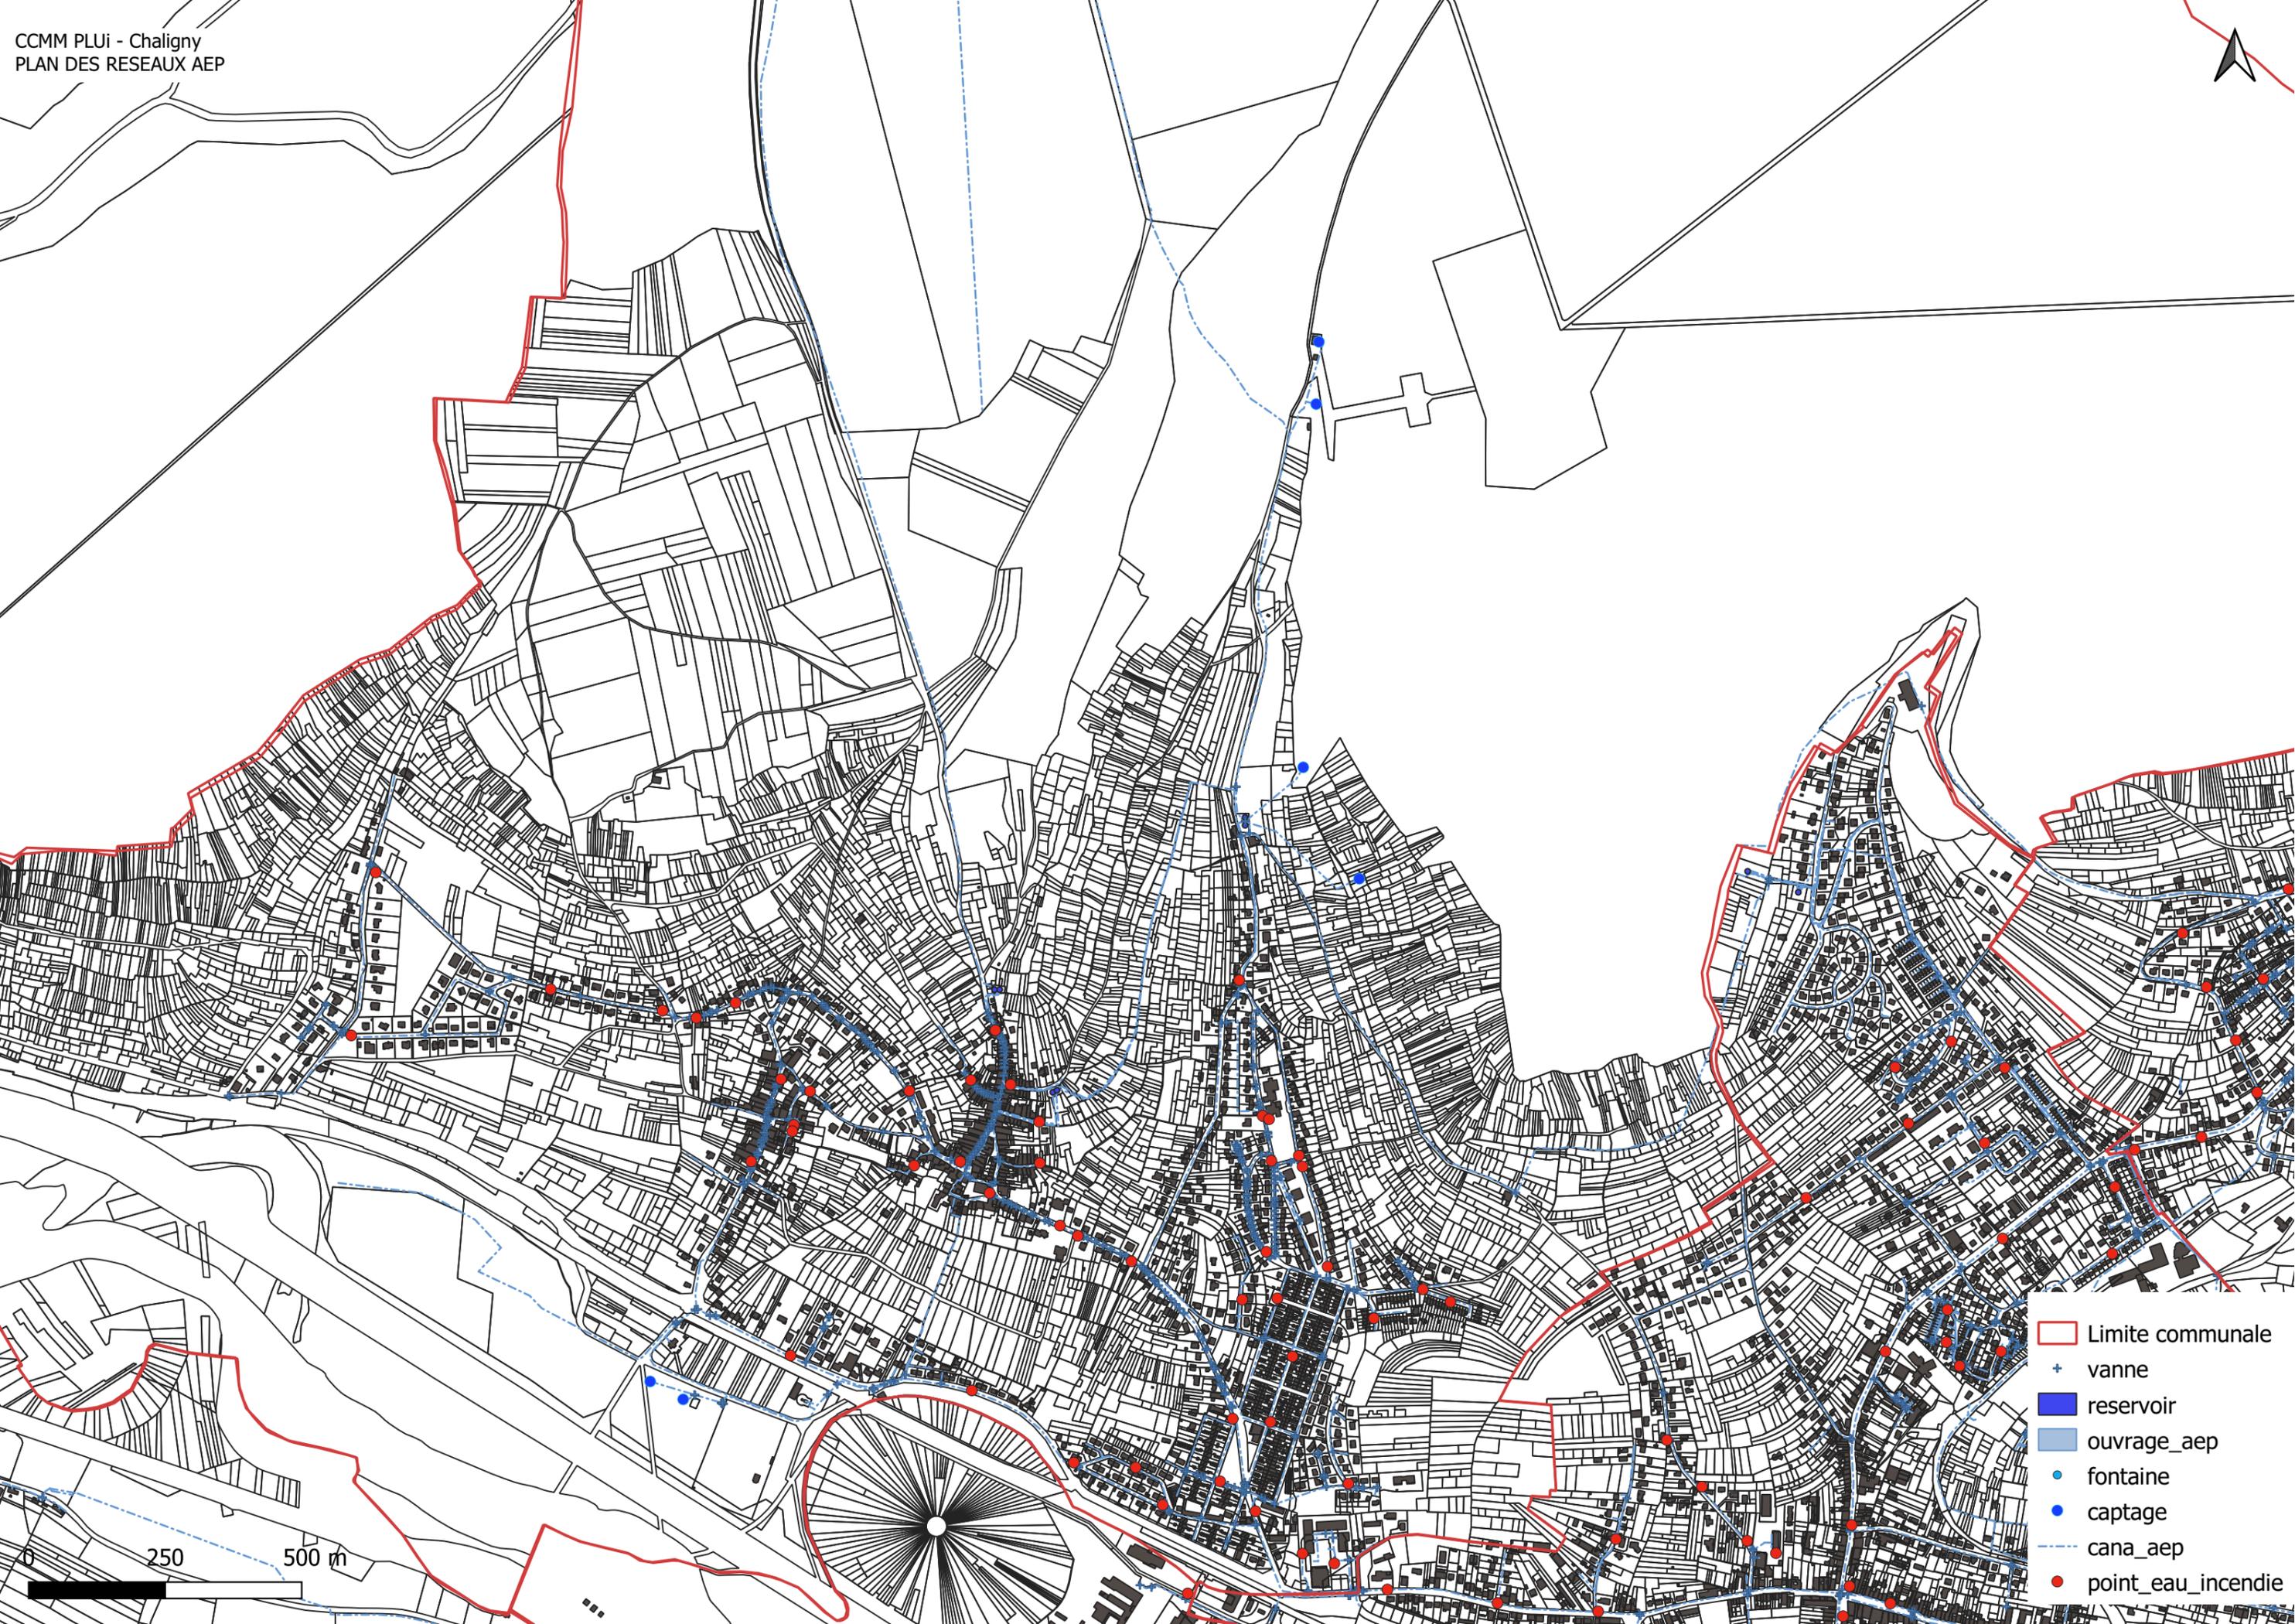

- Limite communale
- + vanne
- reservoir
- ouvrage_aep
- fontaine
- captage
- cana_aep
- point_eau_incendie

0 250 500 m

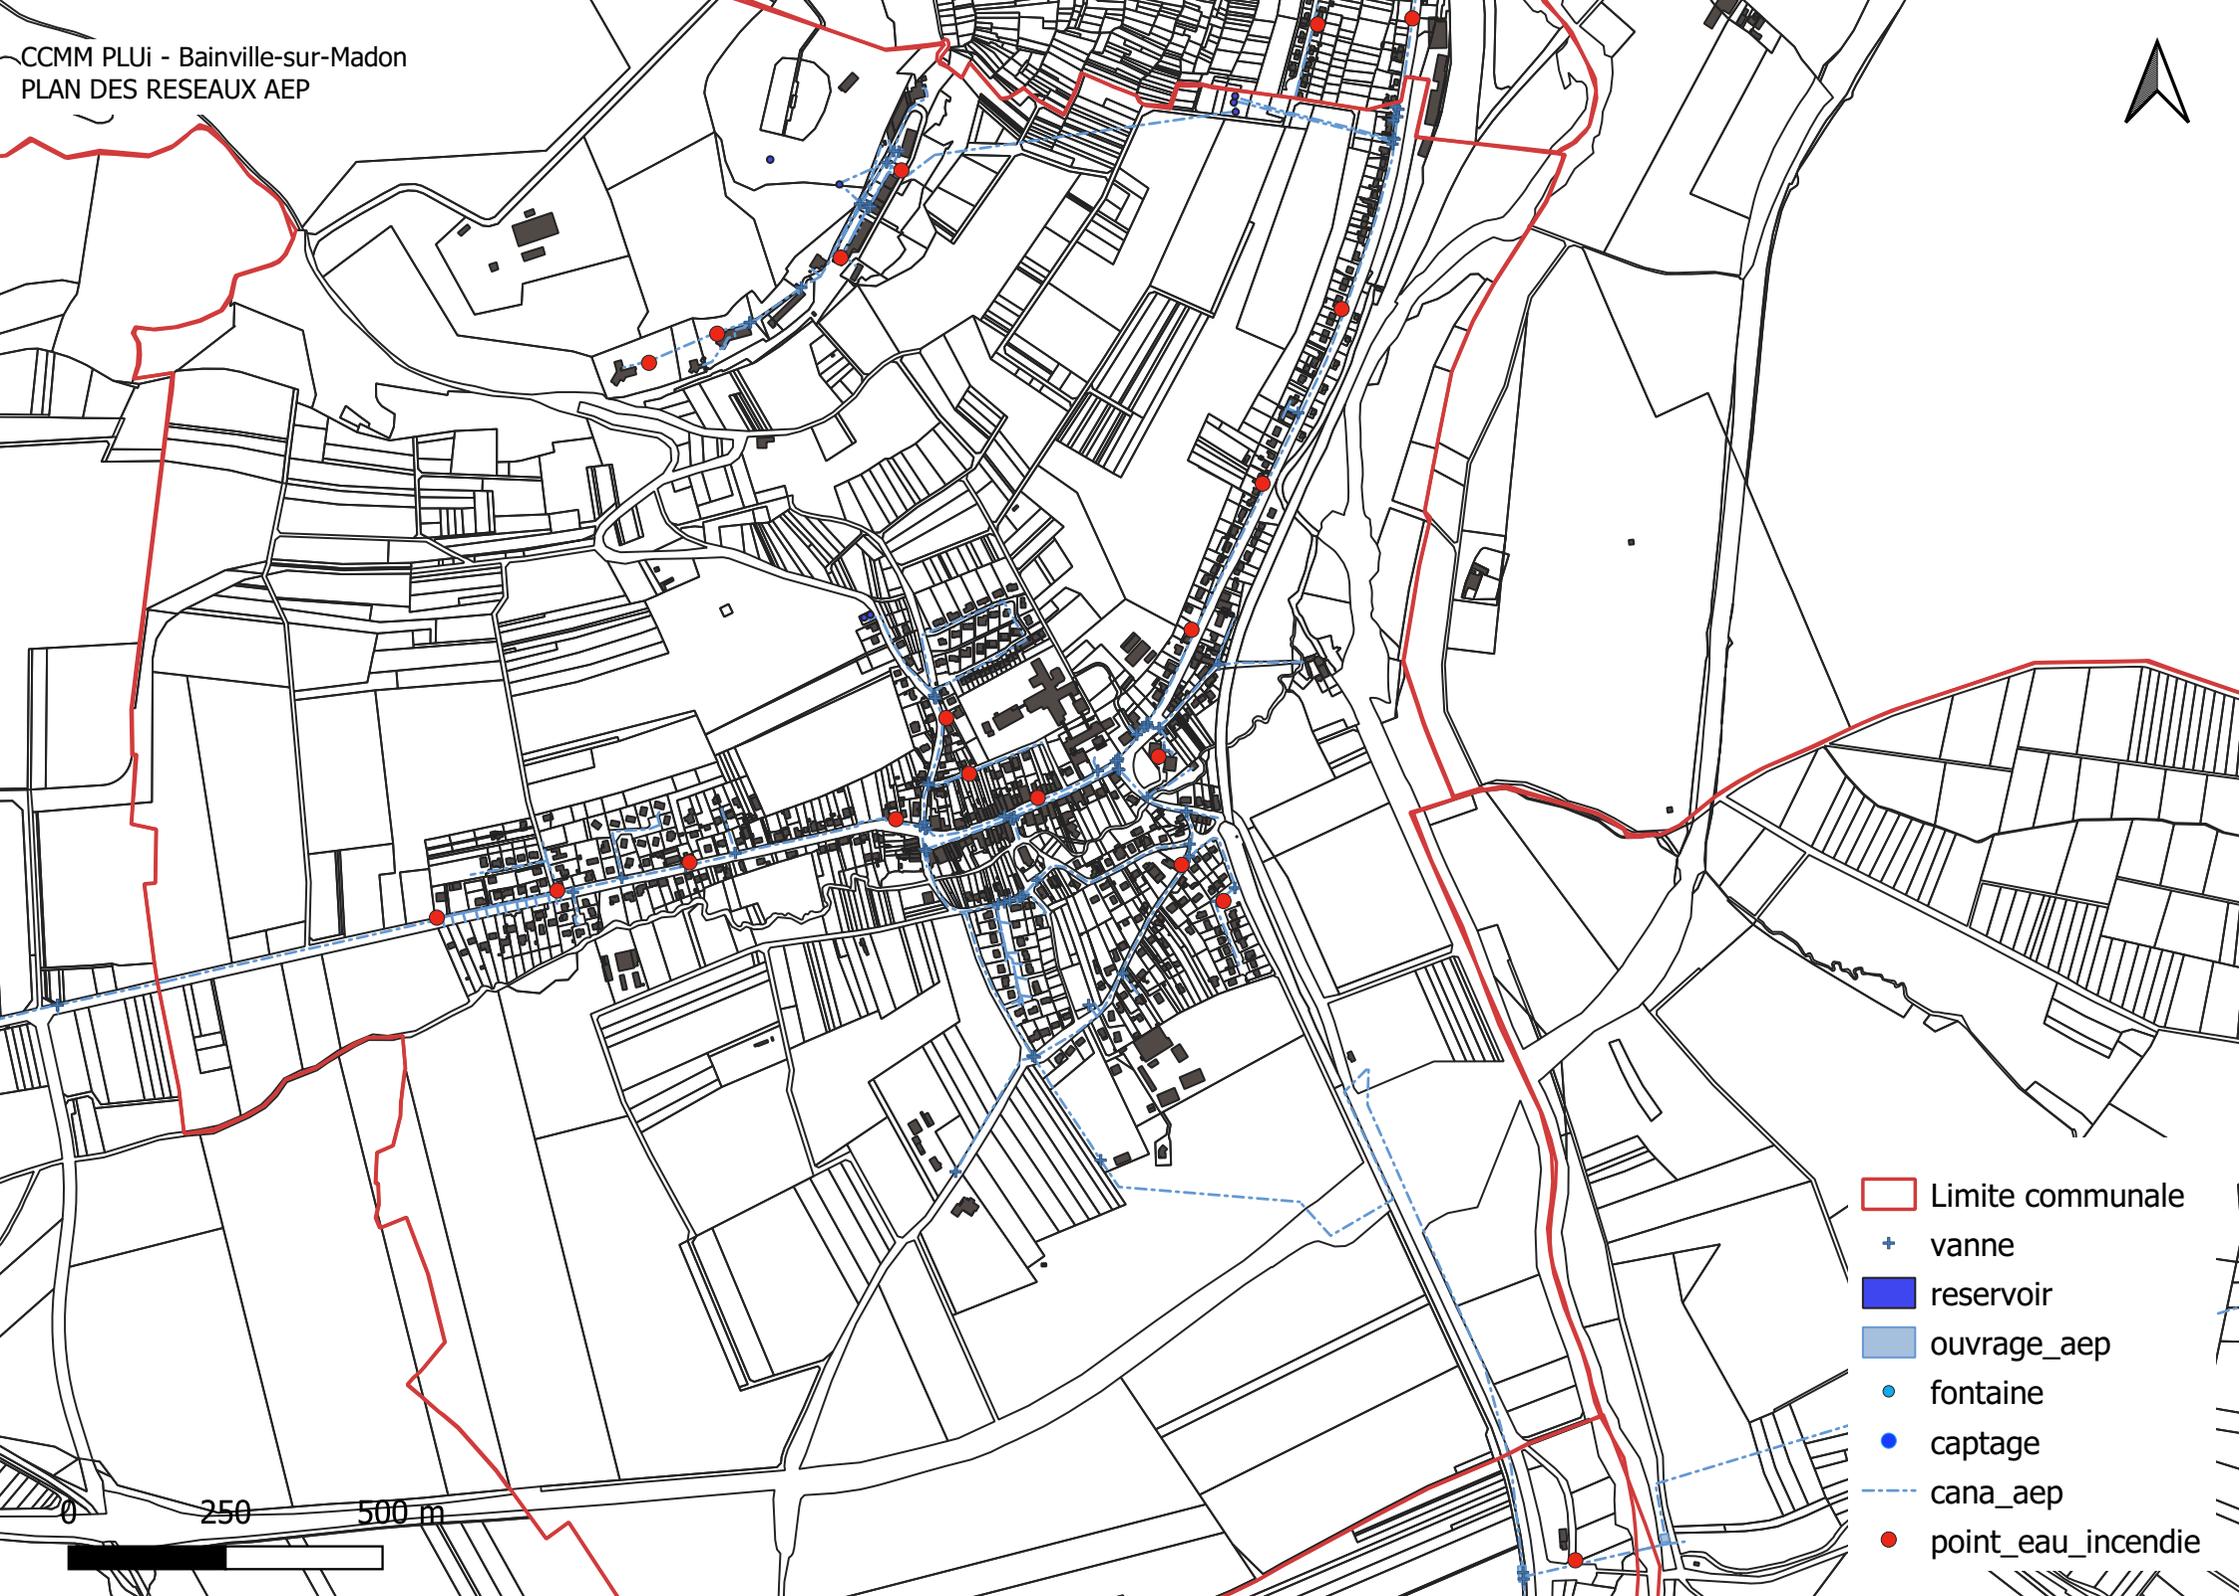

-  Limite communale
-  vanne
-  reservoir
-  ouvrage_aep
-  fontaine
-  captage
-  cana_aep
-  point_eau_incendie

0 250 500 m



-  Limite communale
- ASSAINISSEMENT**
-  zonage_assainissement
-  poste_refoulement
-  ouvrage_assainissement
-  deversoir_orage
-  cana_assainissement





-  Limite communale
- ASSAINISSEMENT**
-  zonage_assainissement
-  poste_refoulement
-  ouvrage_assainissement
-  deversoir_orage
-  cana_assainissement





-  Limite communale
- ASSAINISSEMENT**
-  zonage_assainissement
-  poste_refoulement
-  ouvrage_assainissement
-  deversoir_orage
-  cana_assainissement






-  Limite communale
- ASSAINISSEMENT**
-  zonage_assainissement
-  poste_refoulement
-  ouvrage_assainissement
-  deversoir_orage
-  cana_assainissement





-  Limite communale
- ASSAINISSEMENT**
-  zonage_assainissement
-  poste_refoulement
-  ouvrage_assainissement
-  deversoir_orage
-  cana_assainissement

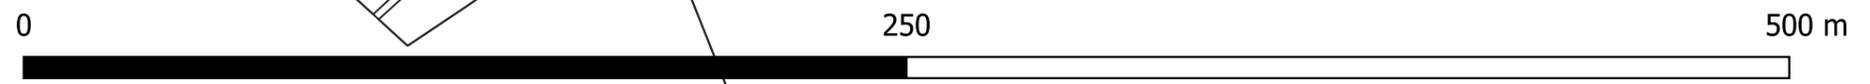



-  Limite communale
- ASSAINISSEMENT**
-  zonage assainissement
-  poste refoulement
-  ouvrage assainissement
-  deversoir orage
-  cana assainissement






-  Limite communale
- ASSAINISSEMENT**
-  zonage_assainissement
-  poste_refoulement
-  ouvrage_assainissement
-  deversoir_orage
-  cana_assainissement





- Limite communale
- ASSAINISSEMENT
- zonage_assainissement
- poste_refoulement
- ouvrage_assainissement
- deversoir_orage
- cana_assainissement



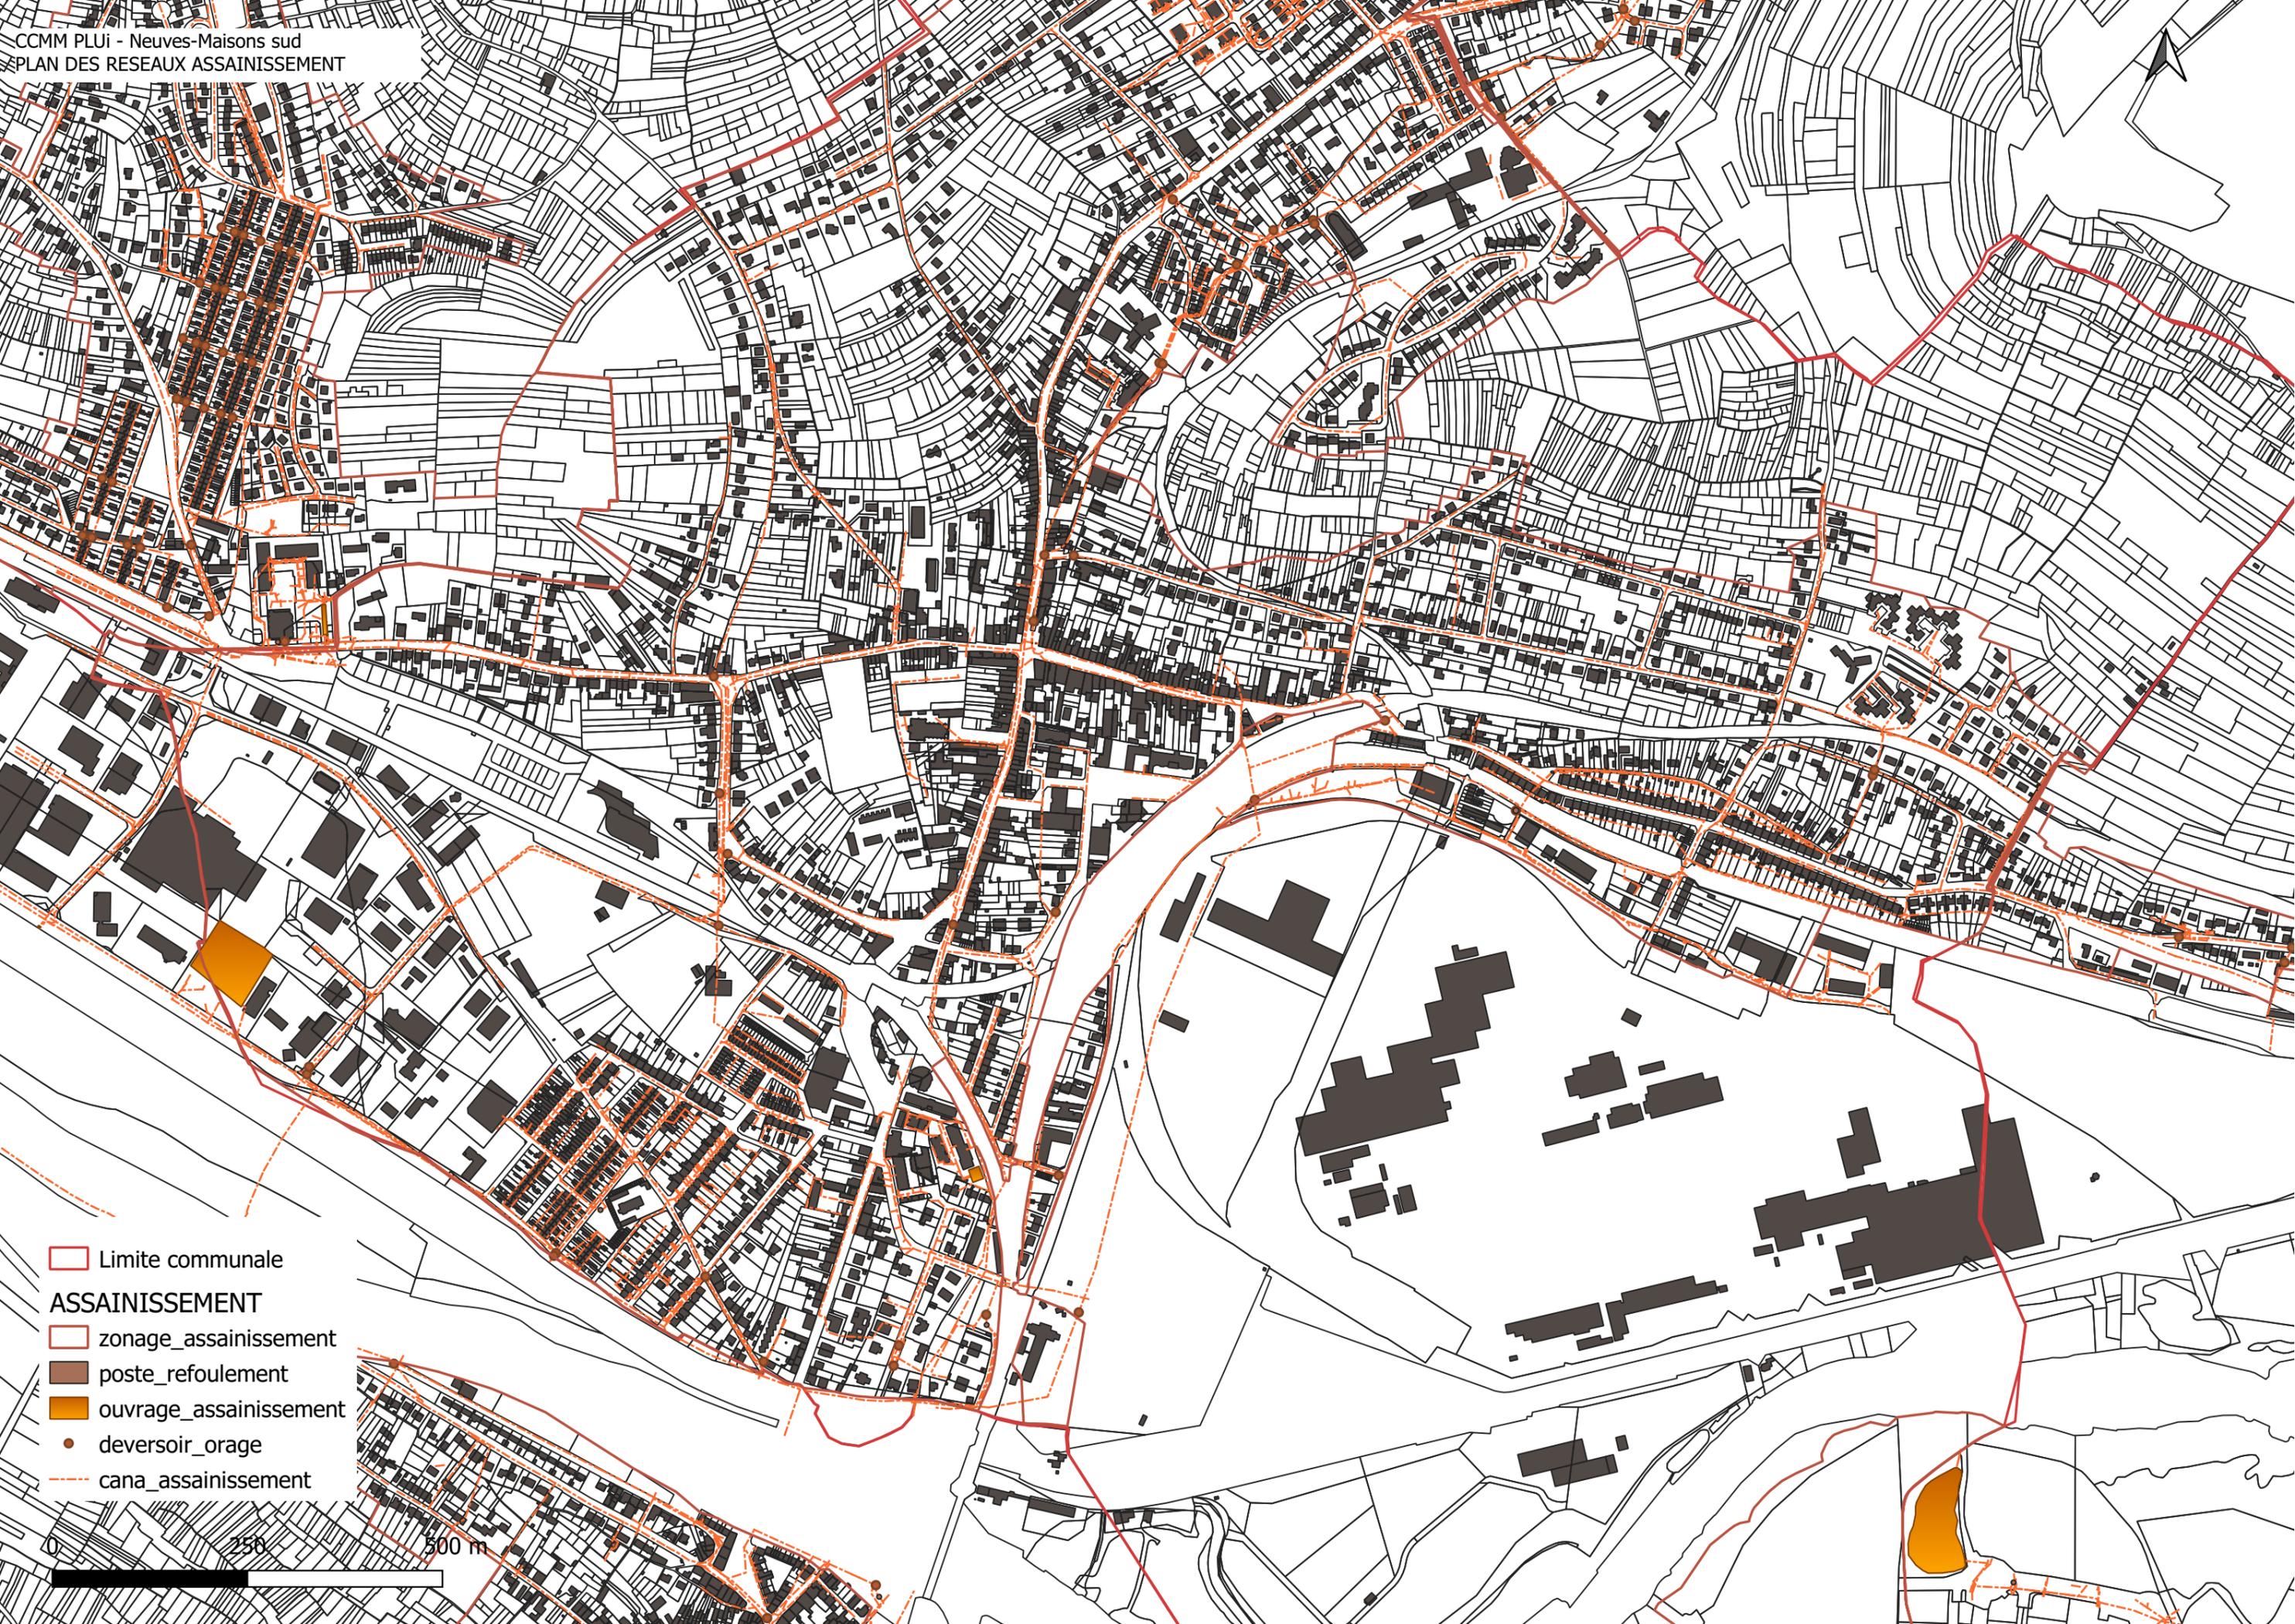

- Limite communale
- ASSAINISSEMENT
- zonage_assainissement
- poste_refoulement
- ouvrage_assainissement
- deversoir_orage
- cana_assainissement





-  Limite communale
- ASSAINISSEMENT**
-  zonage_assainissement
-  poste_refoulement
-  ouvrage_assainissement
-  deversoir_orage
-  cana_assainissement






- Limite communale
- ASSAINISSEMENT**
- zonage_assainissement
- poste_refoulement
- ouvrage_assainissement
- deversoir_orage
- cana_assainissement






- Limite communale
- ASSAINISSEMENT**
- zonage_assainissement
- poste_refoulement
- ouvrage_assainissement
- deversoir_orage
- cana_assainissement

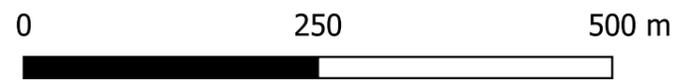



- Limite communale
- ASSAINISSEMENT**
- zonage_assainissement
- poste_refoulement
- ouvrage_assainissement
- deversoir_orage
- cana_assainissement

250 500 m

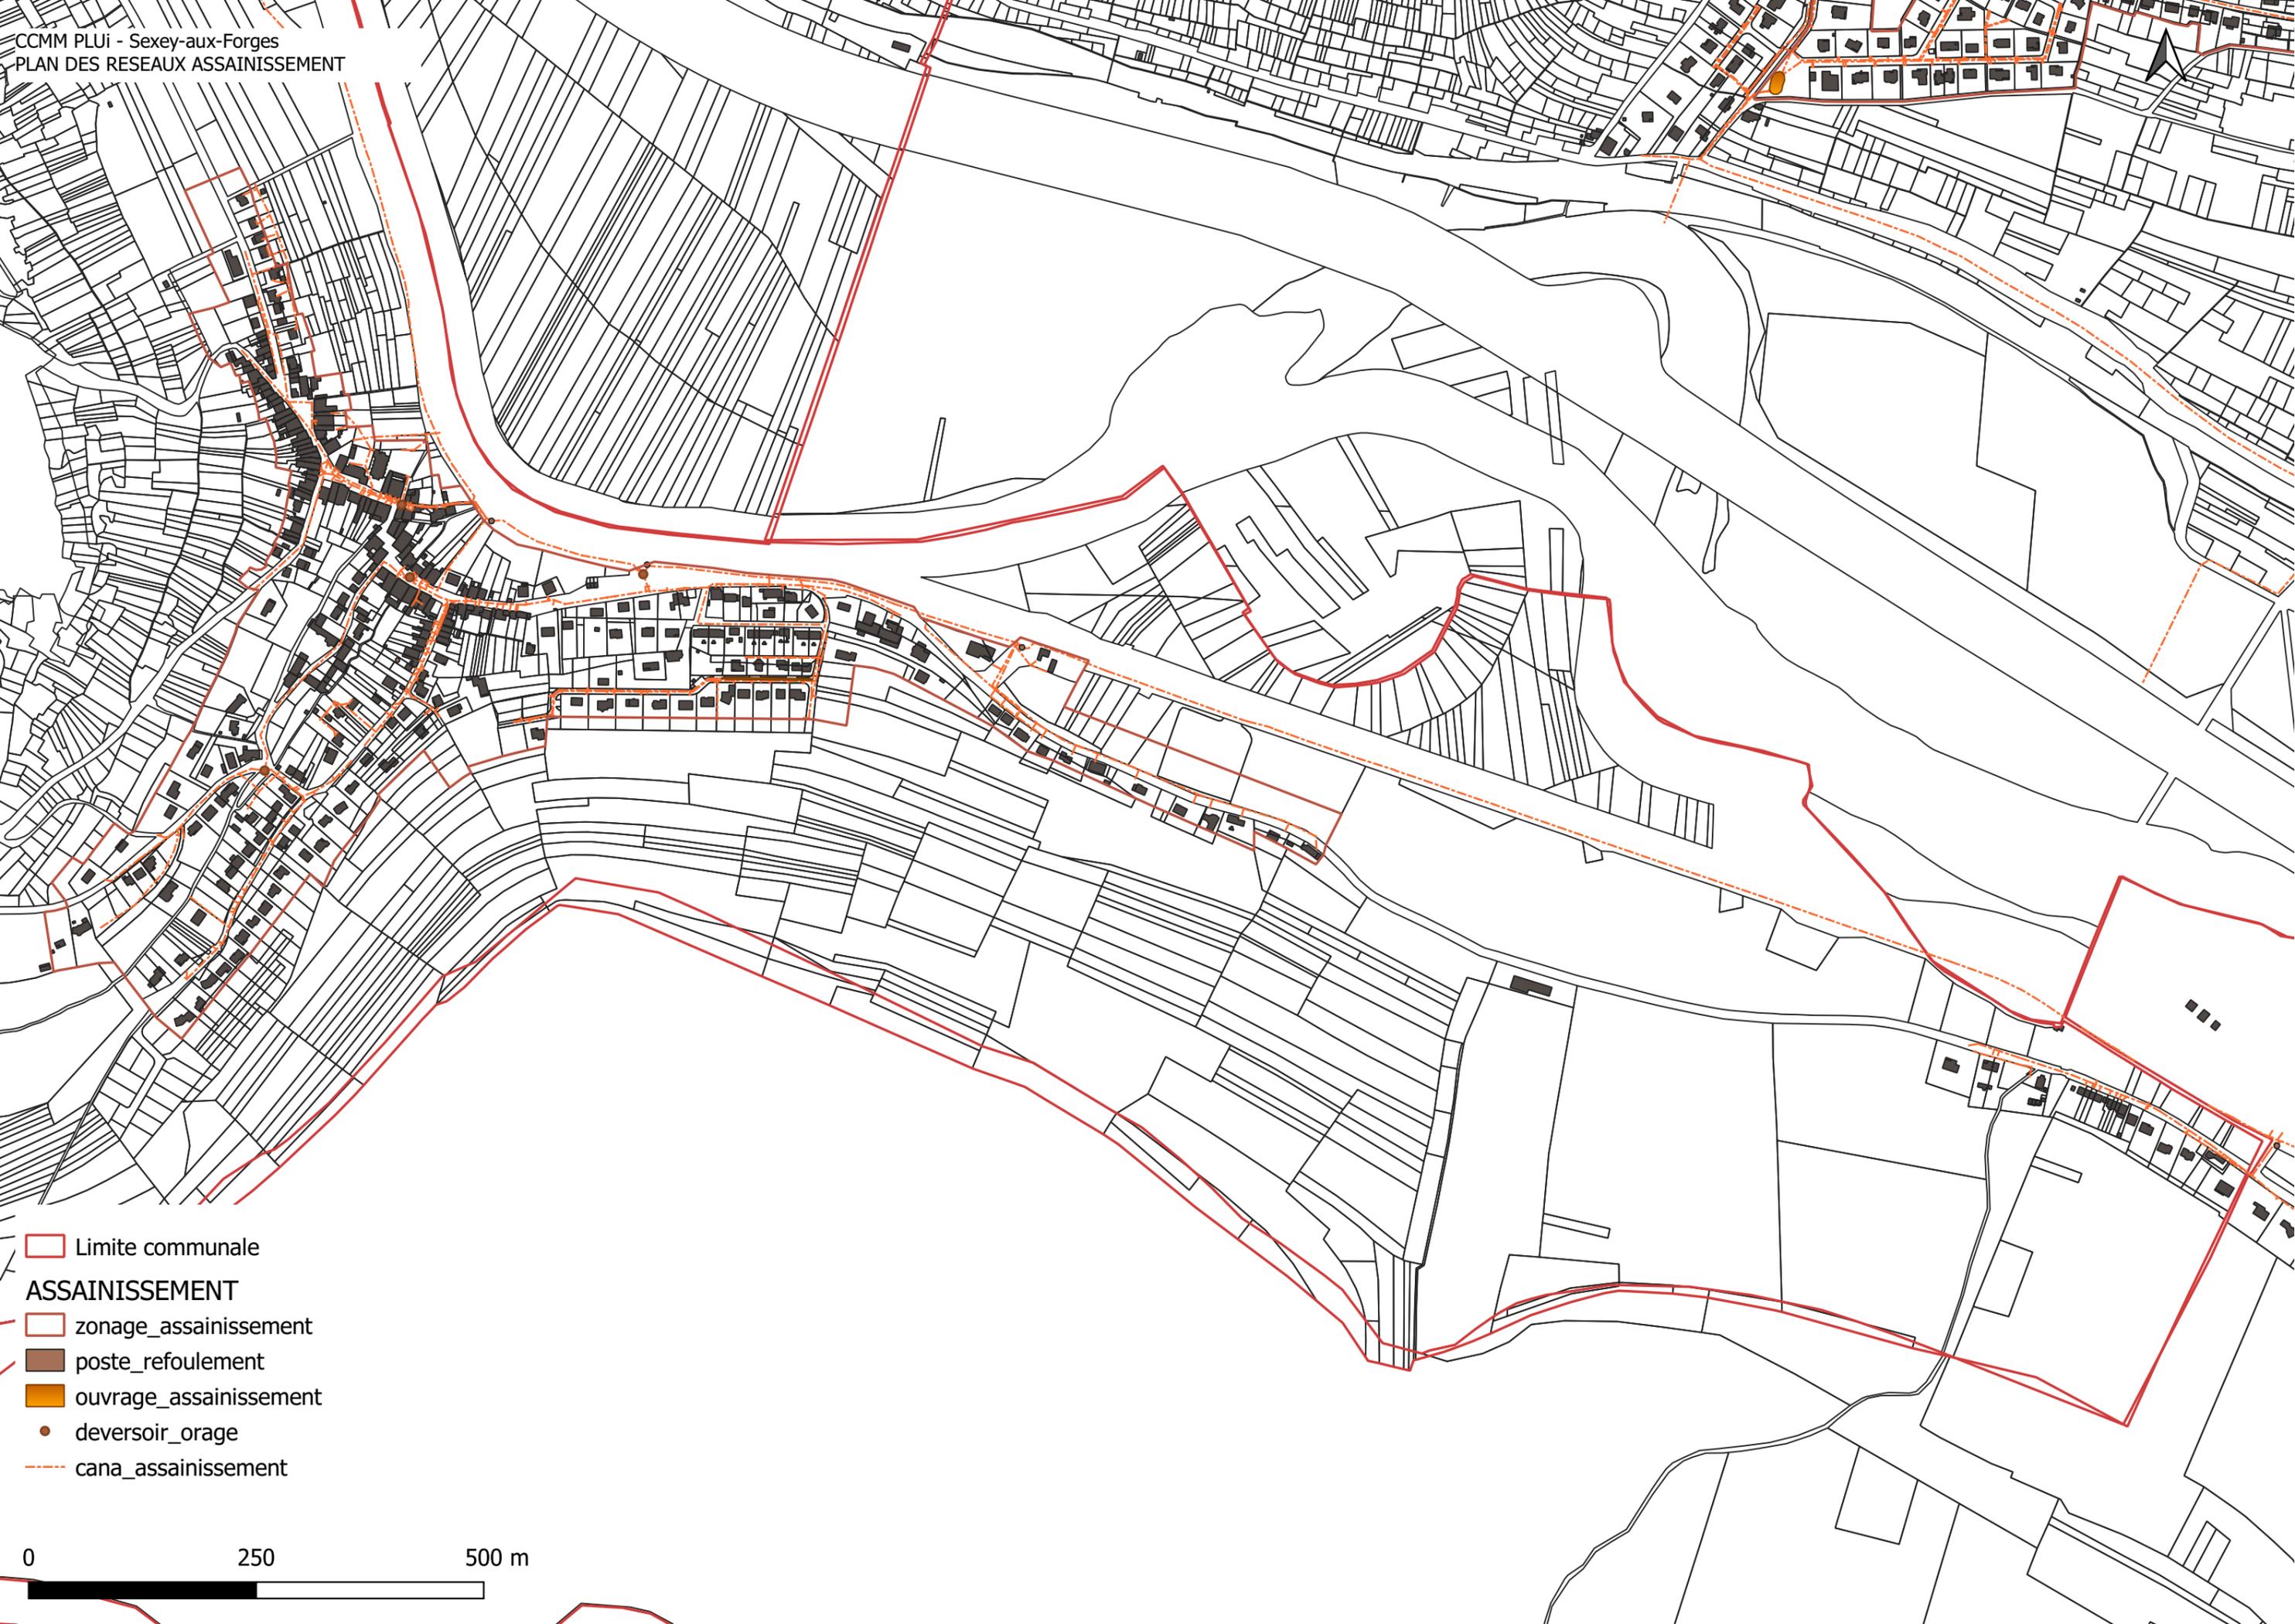


- Limite communale
- ASSAINISSEMENT**
- zonage_assainissement
- poste_refoulement
- ouvrage_assainissement
- deversoir_orage
- cana_assainissement





- Limite communale
- ASSAINISSEMENT**
- zonage_assainissement
- poste_refoulement
- ouvrage_assainissement
- deversoir_orage
- cana_assainissement

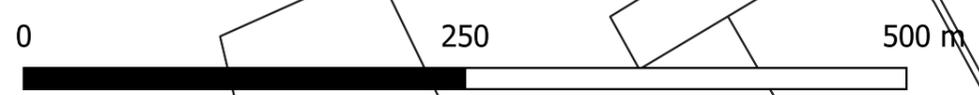



□ Limite communale

ASSAINISSEMENT

□ zonage_assainissement

■ poste_refoulement

■ ouvrage_assainissement

● deversoir_orage


--- cana_assainissement

0 250 500 m




-  Limite communale
- ASSAINISSEMENT**
-  zonage_assainissement
-  poste_refoulement
-  ouvrage_assainissement
-  deversoir_orage
-  cana_assainissement



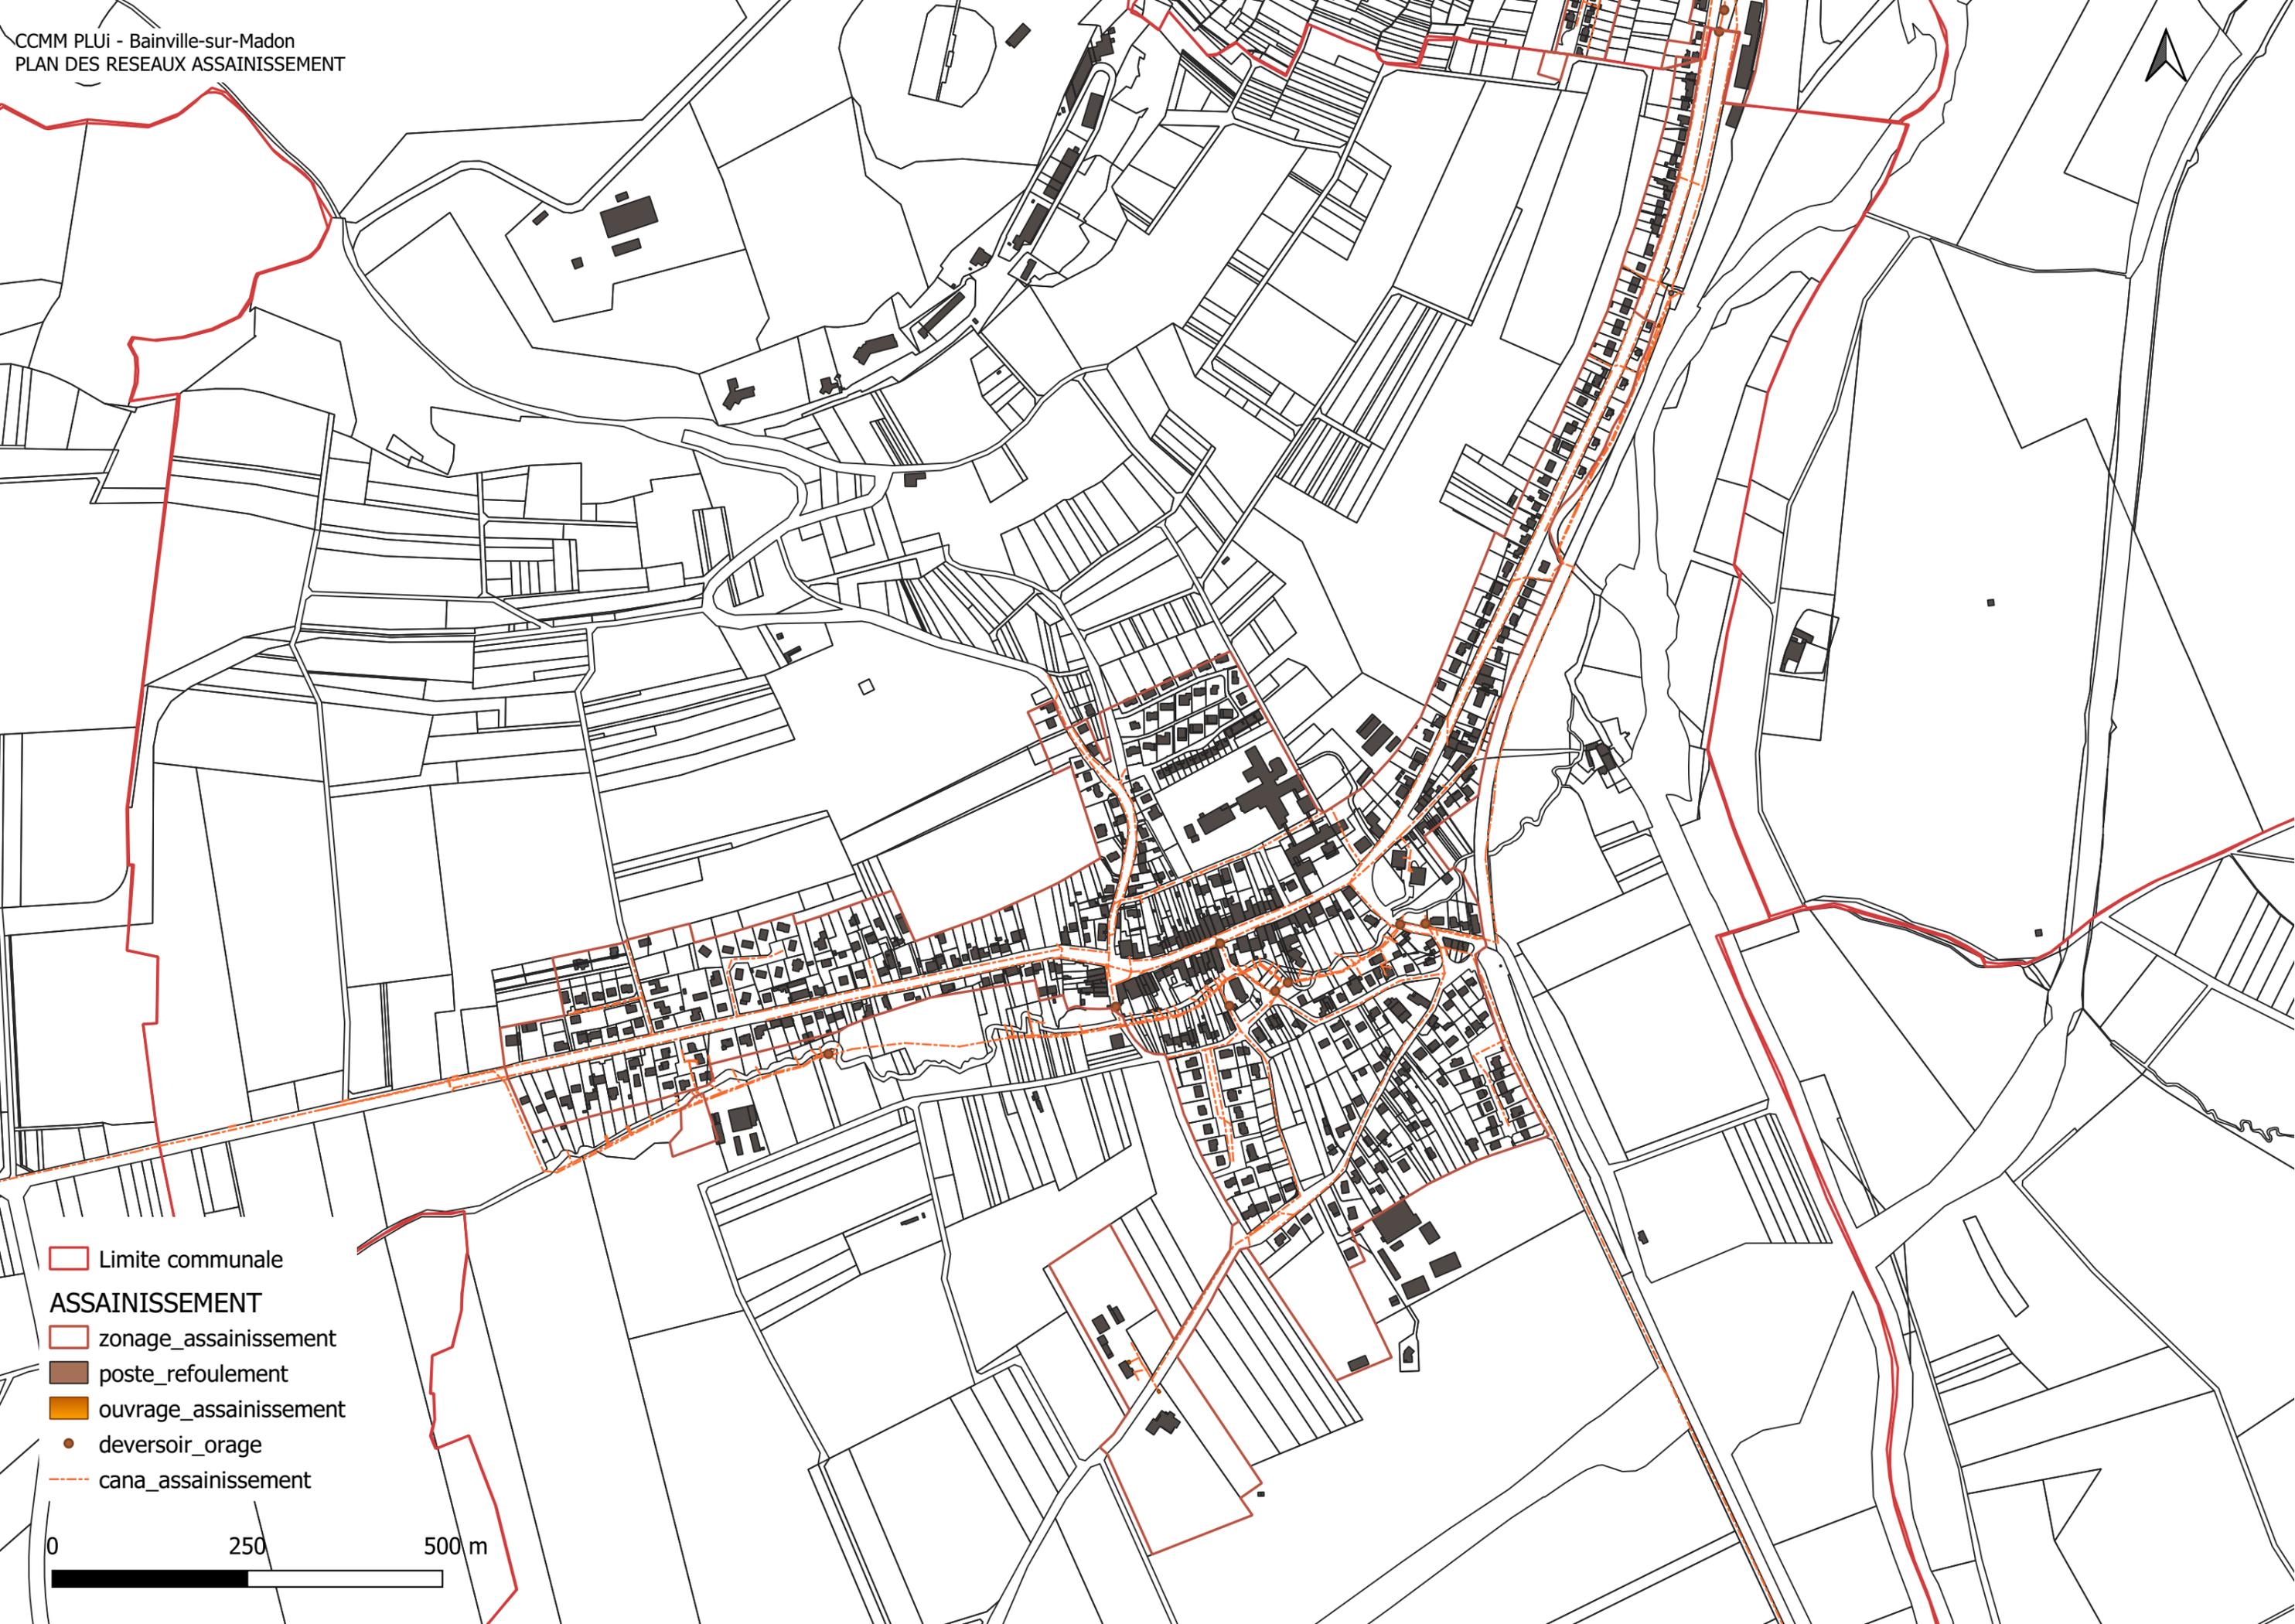


- Limite communale
- ASSAINISSEMENT**
- zonage_assainissement
- poste_refoulement
- ouvrage_assainissement
- deversoir_orage
- - - cana_assainissement

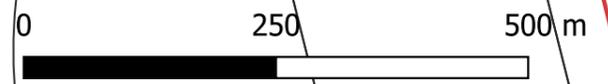



-  Limite communale
- ASSAINISSEMENT**
-  zonage_assainissement
-  poste_refoulement
-  ouvrage_assainissement
-  deversoir_orage
-  cana_assainissement

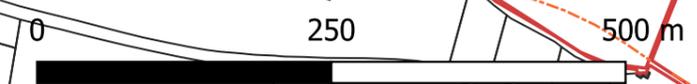



-  Limite communale
- ASSAINISSEMENT**
-  zonage_assainissement
-  poste_refoulement
-  ouvrage_assainissement
-  deversoir_orage
-  cana_assainissement



RÉPUBLIQUE FRANÇAISE

DÉPARTEMENT

Meurthe-et-Moselle



ARRONDISSEMENT

Nancy

CANTON

Neuves-Maisons

EXTRAIT DU PROCÈS-VERBAL
DES DÉLIBÉRATIONS DU CONSEIL COMMUNAUTAIRE

SÉANCE DU 20 MAI 2010

DÉLIBÉRATION N° 2010_69

Rapporteur :

Daniel LAGRANGE - Vice-président chargé de l'assainissement

Objet :

Approbation du zonage d'assainissement des communes de Thélod, Viterne et Xeulley

L'an deux mille dix, le vingt mai,

Le conseil communautaire étant assemblé en session ordinaire, à la salle polyvalente de Maizières après convocation légale, sous la présidence de Madame Annie VILLA.

Nombre de conseillers

en exercice	présents	votants
52	33	46

Date de convocation

12 mai 2010

Date d'affichage

28 mai 2010

Transmis en préfecture le

25 mai 2010

Nomenclature de l'acte : 8.8

Étaient présent(e)s : Jean-Michel **PERRIN** – Pierrette **BRONNER** – Laurent **PEIGNIER** – Alain **CARLETTINI** – Claude **CIAPPELLONI** – Michel **JACQUOT** – Anne-Marie **MAZZUCOTELLI** – René **DENILLE** – Jean **LOPES** – Thierry **PIERREZ** – Didier **VENTRE** – Jean-Marie **BUTIN** – Thierry **BARATEAU** – Claude **JEANDIDIER** – Daniel **LAGRANGE** – Vincent **HERIAT** – Bernard **DERVOGNE** – Annie **VILLA** – Etienne **THIL** – Mireille **BESOZZI** – Michel **RAOULT** – Pascal **SCHNEIDER** – Michel **GRILLOT** – Jean-Pierre **MACHERET** – Serge **IUNG** – Christian **REIGNIER** – Henri **NOIREL** – René **CAILBEAUX** – Anne-Marie **ROTHON** – Daniel **GASSER** – Germain **REIGNIER** – Marie-Andrée **MOUGENOT** – François **PEULTIER**

Étaient excusé(e)s : Filipe **PINHO** – Francis **HESS** – Catherine **NOEL** (procuration à Anne-Marie MAZZUCOTELLI) – Hervé **TILLARD** – François **NEDEY** – Jean-Marie **WEISS** (procuration à René DENILLE) – Nicolas **BONZANI** (procuration à Daniel LAGRANGE) – Jean-Paul **VINCHELIN** (procuration à Annie VILLA) – Gérard **MUCKENSTURM** (procuration à Etienne THIL) – Betty **MOUREAUX** (procuration à Michel RAOULT) – François **BRAND** – Marie-Lou **KADOK** (procuration à Pascal SCHNEIDER) – Alexandrine **DUCRET** – Alain **ETIENNE** (procuration à René CAILBEAUX) – Monique **CLAUDEL** (procuration à Thierry PIERREZ) – Fanny **EHRENFELD** (procuration à Henri NOIREL) – Marie-Laure **SIEGEL** (procuration à Anne-Marie ROTHON) – Bertrand **BAGARD** (procuration à Bernard DERVOGNE) – Jean-François **BALLOT** (procuration à François PEULTIER)

Il a été procédé, conformément à l'article L2121-15 du code général des collectivités territoriales, à l'élection d'un secrétaire pris dans le sein du conseil : Jean LOPES ayant obtenu la majorité des suffrages, a été désigné pour remplir ces fonctions qu'il a acceptées.

Accusé de réception en préfecture

054-245400171-20100520-DELIB_2010_69-DE

Date de signature : -

Date de réception : 04/06/2010

La délibération n°2009/163 du 15 octobre 2009 a arrêté le plan de zonage d'assainissement des communes de Thélod, Viterne et Xeulley et a décidé de soumettre à enquête publique chaque projet.

Les enquêtes publiques ont eu lieu dans les 3 communes concernées en février et mars 2010.

Le commissaire enquêteur a rendu un avis favorable au projet de zonage d'assainissement des communes de Thélod et Viterne. S'agissant de la commune de Xeulley, il a donné un avis favorable assorti d'une recommandation. Celle-ci consiste, en réponse aux demandes de renseignements reçues lors de l'enquête, que soit organisée une réunion d'information sur les travaux d'assainissement que la communauté de communes Moselle et Madon doit réaliser en 2010 sur la commune dans le cadre du contrat pluriannuel d'assainissement. Cette suggestion rejoint la pratique de la CCMM, qui organise des réunions avant chaque démarrage de chantier. Dès l'attribution du marché public relatif à ces travaux, la communauté de communes Moselle et Madon provoquera cette réunion à Xeulley.

Dans ce cadre, il convient d'approuver le zonage d'assainissement des communes de Thélod, Viterne et Xeulley.

Le conseil communautaire,

après en avoir délibéré,
à l'unanimité,

approuve le zonage d'assainissement des communes de Thélod, Viterne et Xeulley tels qu'ils sont annexés à la présente

demande l'affichage de la présente délibération en mairie de Thélod, Viterne et Xeulley et au siège de la CCMM durant un mois et d'une mention dans deux journaux d'annonces légales

confirme que le zonage d'assainissement sera tenu à la disposition du public à la communauté de communes, aux mairies de Thélod, Viterne et Xeulley (pour le zonage d'assainissement les concernant) et à la Préfecture aux heures et jours d'ouverture

demande à Mme le maire de Thélod et M. le maire de Viterne et Xeulley que le zonage d'assainissement soit annexé au plan d'occupation des sols ou au plan local d'urbanisme de la commune.

autorise la présidente à signer toute pièce ou document afférent à la présente

Fait et délibéré les jour, mois et an ci-dessus.

Pour extrait certifié conforme

La présidente,
Annie VILLA



La présente délibération peut faire l'objet d'un recours pour excès de pouvoir devant le tribunal administratif dans un délai de deux mois à compter de sa publication et de sa réception par le représentant de l'Etat.



Département de Meurthe et Moselle
Commune de VITERNE

Plan de zonage

LÉGENDE


-  Limite PLU
-  Zone d'assainissement collectif

L'ensemble du territoire communal en dehors de la zone définie en assainissement collectif demeure en zone d'assainissement non collectif

03 83 51 87 87
Echelle : 1/5000
Juillet 2009

Technopôle NANCY-BRABOIS
2 Allée de Saint-Clément
Technopôle Nancy-Brabois
54 600 Villers-lès-Nancy
Fax : 03 83 51 87 88
E-mail : beq@beq.fr

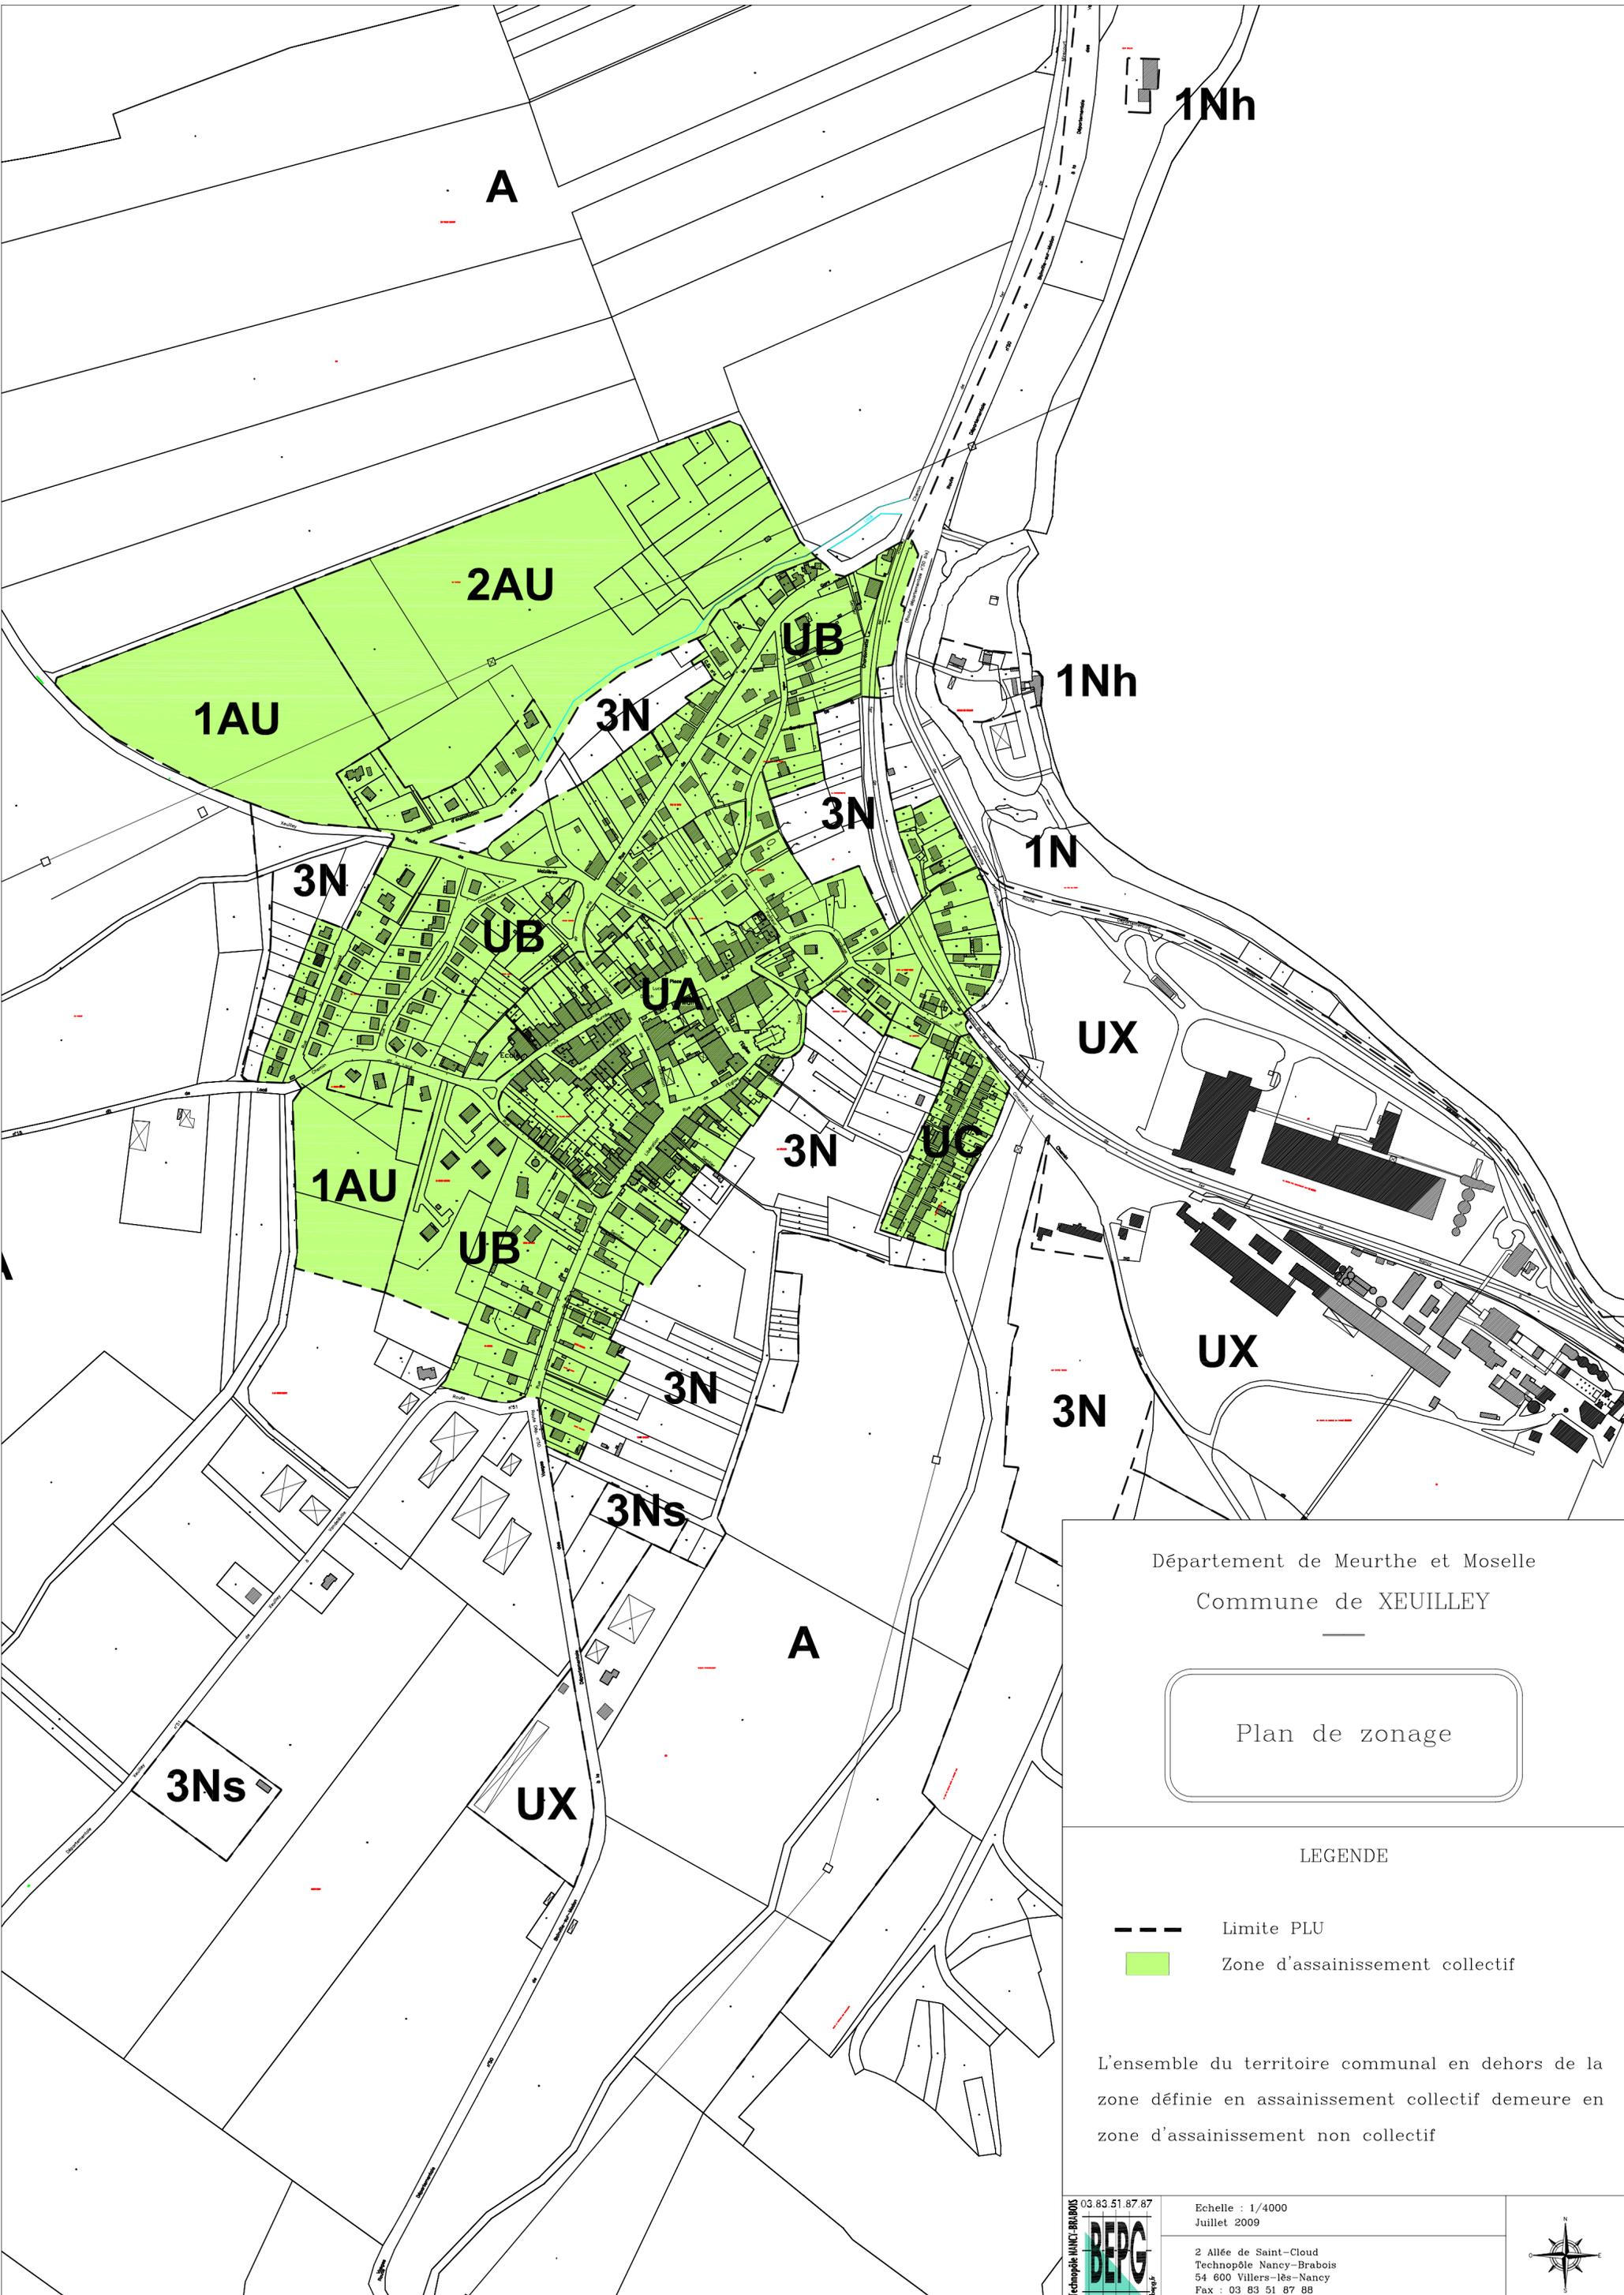

Département de Meurthe et Moselle
Commune de XEUILLEY

Plan de zonage

LEGENDE

-  Limite PLU
-  Zone d'assainissement collectif

L'ensemble du territoire communal en dehors de la zone définie en assainissement collectif demeure en zone d'assainissement non collectif



Echelle : 1/4000
Juillet 2009
2 Allée de Saint-Cloud
Technopôle Nancy-Brabois
54 600 Villers-lès-Nancy
Fax : 03 83 51 87 88
E-mail : bepg@bepg.fr



COMMUNE DE
BAINVILLE-SUR-MADON

Plan de zonage
d'assainissement

Echelle: 1/2500

Septembre 2009


LEGENDE

- limite du POS
- zone d'assainissement collectif

Le reste du territoire communal non pris en compte est
considéré en mode d'assainissement non collectif



Technopôle Nancy-Brabois
2 allée de Sétin-Cloot
54 600 VILLERS-lès-Nancy
Tél : 03.83.51.87.87
Fax : 03.83.51.87.88
E-mail : bepg@bepg.fr

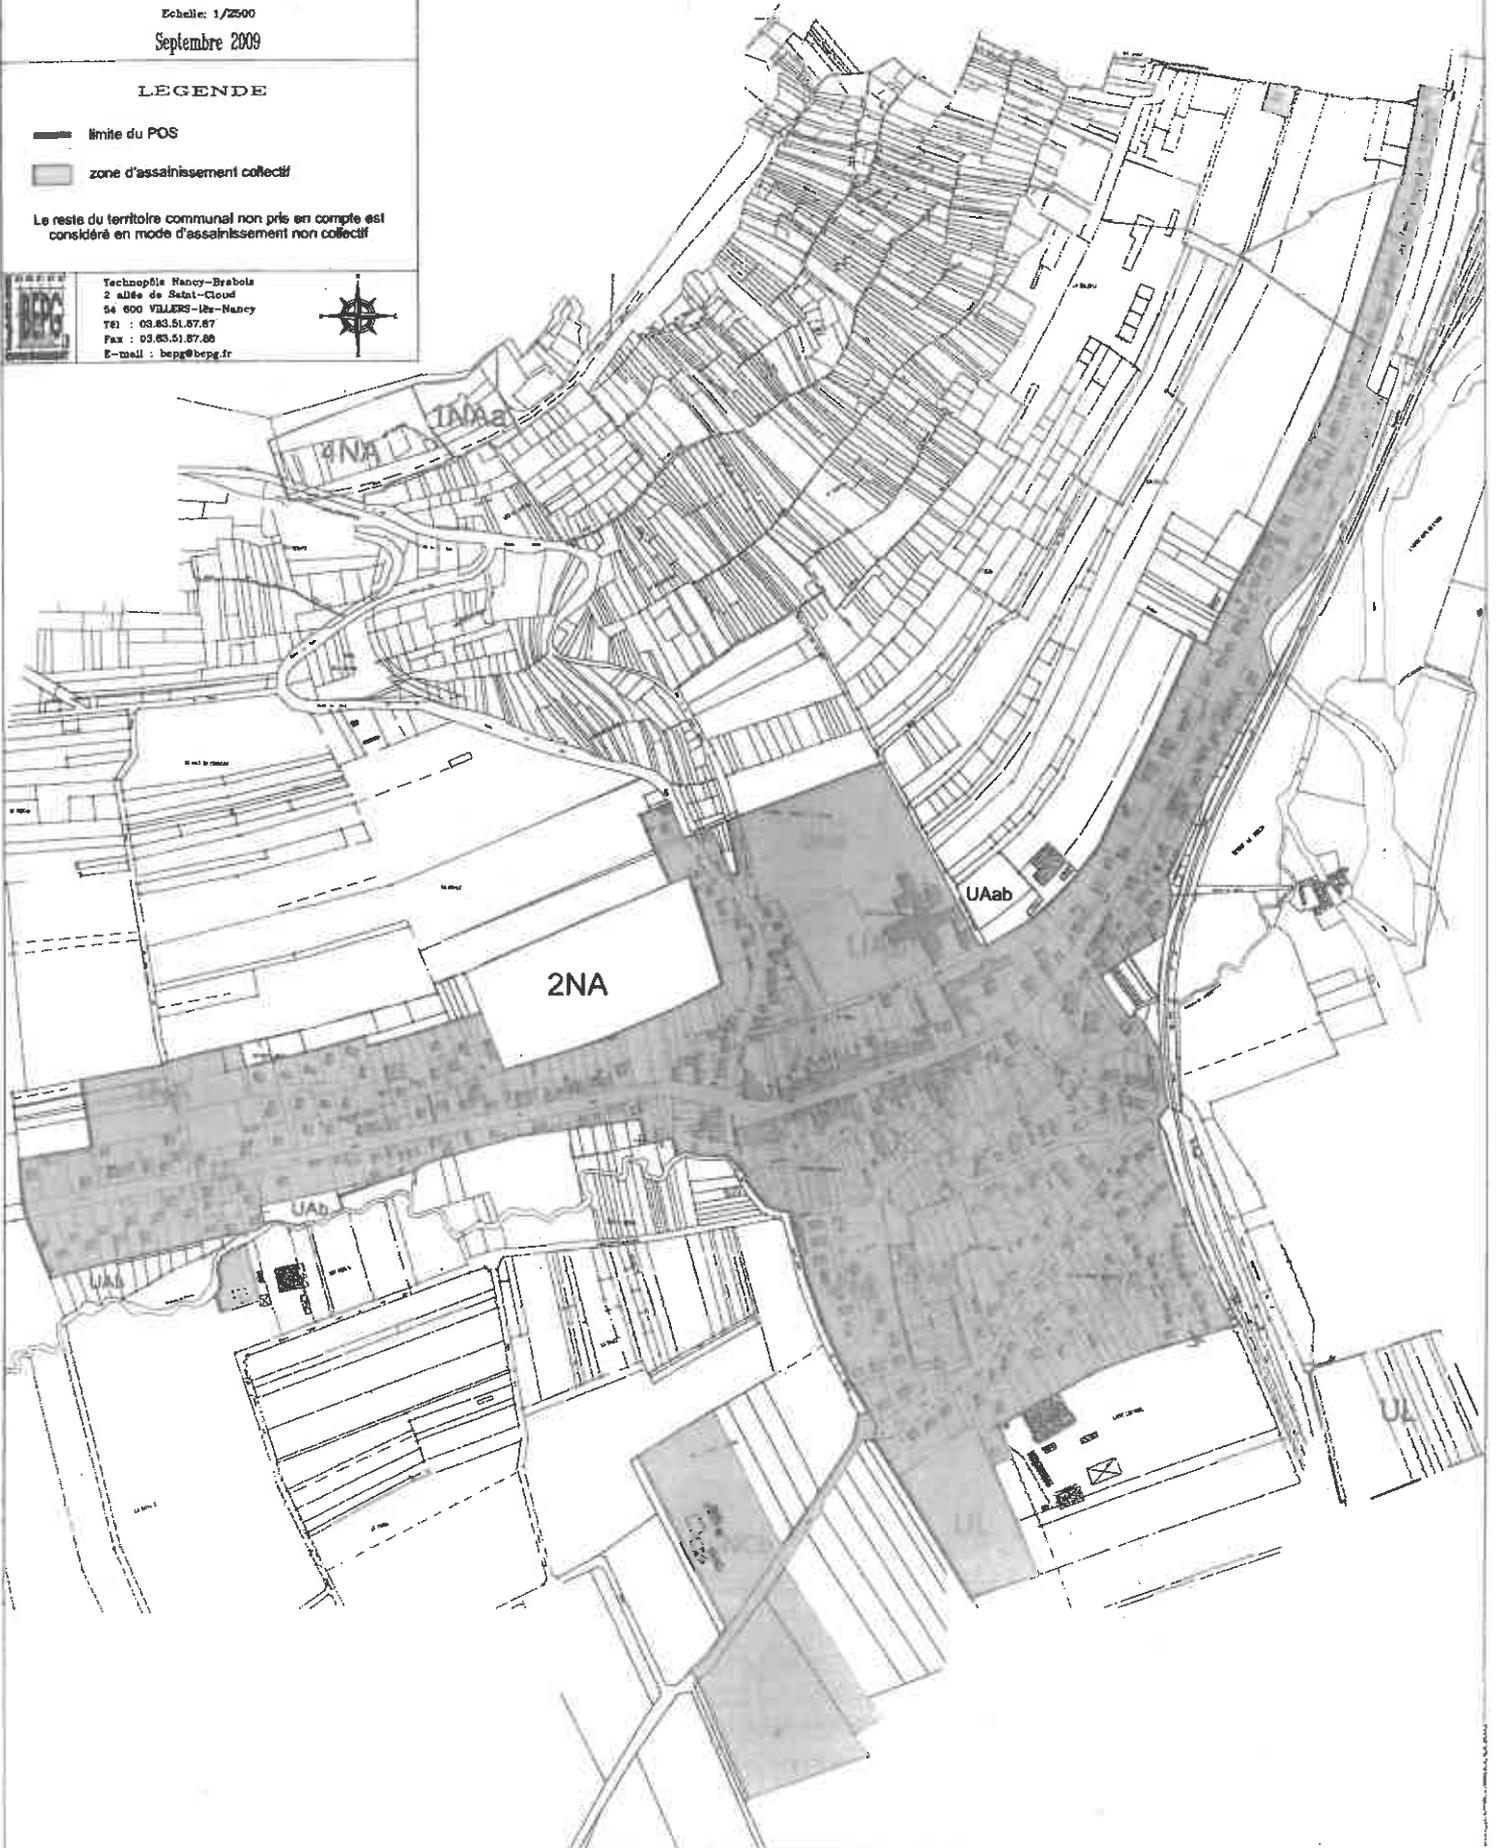

Annexe 2 : Plan de zonage d'assainissement modifié

Commune de BAINVILLE-SUR-MADON

Dossier modificatif d'enquête publique du zonage d'assainissement

BEPG – 2, allée de Saint-Cloud – Tel : 03 83 51 87 87 - Fax : 03 83 51 87 88 - 54600 VILLERS LES NANCY

Annexes